

ГРАФИЧЕСКОЕ ОПИСАНИЕ

местоположения границ публичного сервитута

Публичный сервитут в целях эксплуатации линейного объекта электросетевого хозяйства регионального значения «ВЛ-110 кВ Северная-3 (отпайка ВЛ-110 до ЗРУ ТЭЦ-1), входящая в состав сооружения – электросетевой комплекс № 1 напряжением 110кВ ОП «Ульяновские электрические сети», с кадастровым номером 73:24:010101:11118 (инв. № 27064)»

(наименование объекта, местоположение границ которого описано (далее - объект)

Раздел 1

Сведения об объекте		
№ п/п	Характеристики объекта	Описание характеристик
1	2	3
1	Местоположение объекта	Ульяновская область, город Ульяновск
2	Площадь объекта +/- величина погрешности определения площади (Р+/- Дельта Р)	58172 кв.м ± 253.70 кв.м
3	Иные характеристики объекта	Публичный сервитут устанавливается в целях эксплуатации линейного объекта электросетевого хозяйства регионального значения «ВЛ-110 кВ Северная-3 (отпайка ВЛ-110 до ЗРУ ТЭЦ-1), входящая в состав сооружения – электросетевой комплекс № 1 напряжением 110кВ ОП «Ульяновские электрические сети», с кадастровым номером 73:24:010101:11118 (инв. № 27064)» Публичный сервитут устанавливается в пользу ПАО «Россети Волга» ОГРН 1076450006280, ИНН 6450925977 адрес: 410031, Российская Федерация, г. Саратов, ул. Первомайская, д. 42/44. тел.: 8 (84235) 5-00-95 e-mail: office@ues.rossetivolga.ru

Раздел 2

Сведения о местоположении границ объекта					
1. Система координат <u>МСК-72, зона 2</u>					
2. Сведения о характерных точках границ объекта					
Обозначение характерных точек границ	Координаты, м		Метод определения координат характерной точки	Средняя квадратическая погрешность положения характерной точки (M _i), м	Описание обозначения точки на местности (при наличии)
	X	Y			
1	2	3	4	5	6
1	507855.93	2253528.43	Аналитический метод	0.50	—
2	507861.91	2253528.42	Аналитический метод	0.50	—
3	507867.88	2253530.29	Аналитический метод	0.50	—
4	507872.98	2253533.92	Аналитический метод	0.50	—
5	507876.71	2253538.95	Аналитический метод	0.50	—
6	507878.70	2253544.88	Аналитический метод	0.50	—
7	507878.76	2253551.14	Аналитический метод	0.50	—
8	507876.88	2253557.11	Аналитический метод	0.50	—
9	507873.25	2253562.20	Аналитический метод	0.50	—
10	507868.23	2253565.93	Аналитический метод	0.50	—
11	507862.68	2253567.85	Аналитический метод	0.50	—

12	507641.29	2253609.63	Аналитический метод	0.50	—
13	507499.70	2253965.25	Аналитический метод	0.50	—
14	507496.47	2253970.67	Аналитический метод	0.50	—
15	507371.78	2254119.95	Аналитический метод	0.50	—
16	507367.06	2254124.07	Аналитический метод	0.50	—
17	507362.53	2254126.18	Аналитический метод	0.50	—
18	507356.34	2254127.13	Аналитический метод	0.50	—
19	507008.92	2254125.70	Аналитический метод	0.50	—
20	506951.96	2254118.73	Аналитический метод	0.50	—
21	506946.35	2254117.18	Аналитический метод	0.50	—
22	506941.09	2254113.79	Аналитический метод	0.50	—
23	506937.13	2254108.95	Аналитический метод	0.50	—
24	506934.86	2254103.11	Аналитический метод	0.50	—
25	506934.49	2254096.87	Аналитический метод	0.50	—
26	506936.31	2254078.84	Аналитический метод	0.50	—
27	506937.91	2254072.79	Аналитический метод	0.50	—
28	506941.29	2254067.53	Аналитический метод	0.50	—
29	506946.14	2254063.57	Аналитический метод	0.50	—
30	506951.97	2254061.30	Аналитический метод	0.50	—
31	506958.22	2254060.95	Аналитический метод	0.50	—
32	506964.27	2254062.55	Аналитический метод	0.50	—
33	506969.53	2254065.93	Аналитический метод	0.50	—
34	506973.49	2254070.78	Аналитический метод	0.50	—
35	506975.76	2254076.61	Аналитический метод	0.50	—
36	506976.21	2254080.96	Аналитический метод	0.50	—
37	507011.12	2254084.45	Аналитический метод	0.50	—
38	507338.75	2254081.57	Аналитический метод	0.50	—
39	507456.10	2253941.00	Аналитический метод	0.50	—
40	507604.01	2253577.12	Аналитический метод	0.50	—
41	507608.65	2253570.65	Аналитический метод	0.50	—
42	507613.53	2253566.79	Аналитический метод	0.50	—
43	507619.49	2253564.88	Аналитический метод	0.50	—
1	507855.93	2253528.43	Аналитический метод	0.50	—

3. Сведения о характерных точках части (частей) границы объекта

Обозначение характерных точек части границы	Координаты, м		Метод определения координат характерной точки	Средняя квадратическая погрешность положения характерной точки (M_t), м	Описание обозначения точки на местности (при наличии)
	X	Y			
1	2	3	4	5	6
—	—	—	—	—	—

СХЕМА РАСПОЛОЖЕНИЯ ГРАНИЦ ПУБЛИЧНОГО СЕРВИТУТА


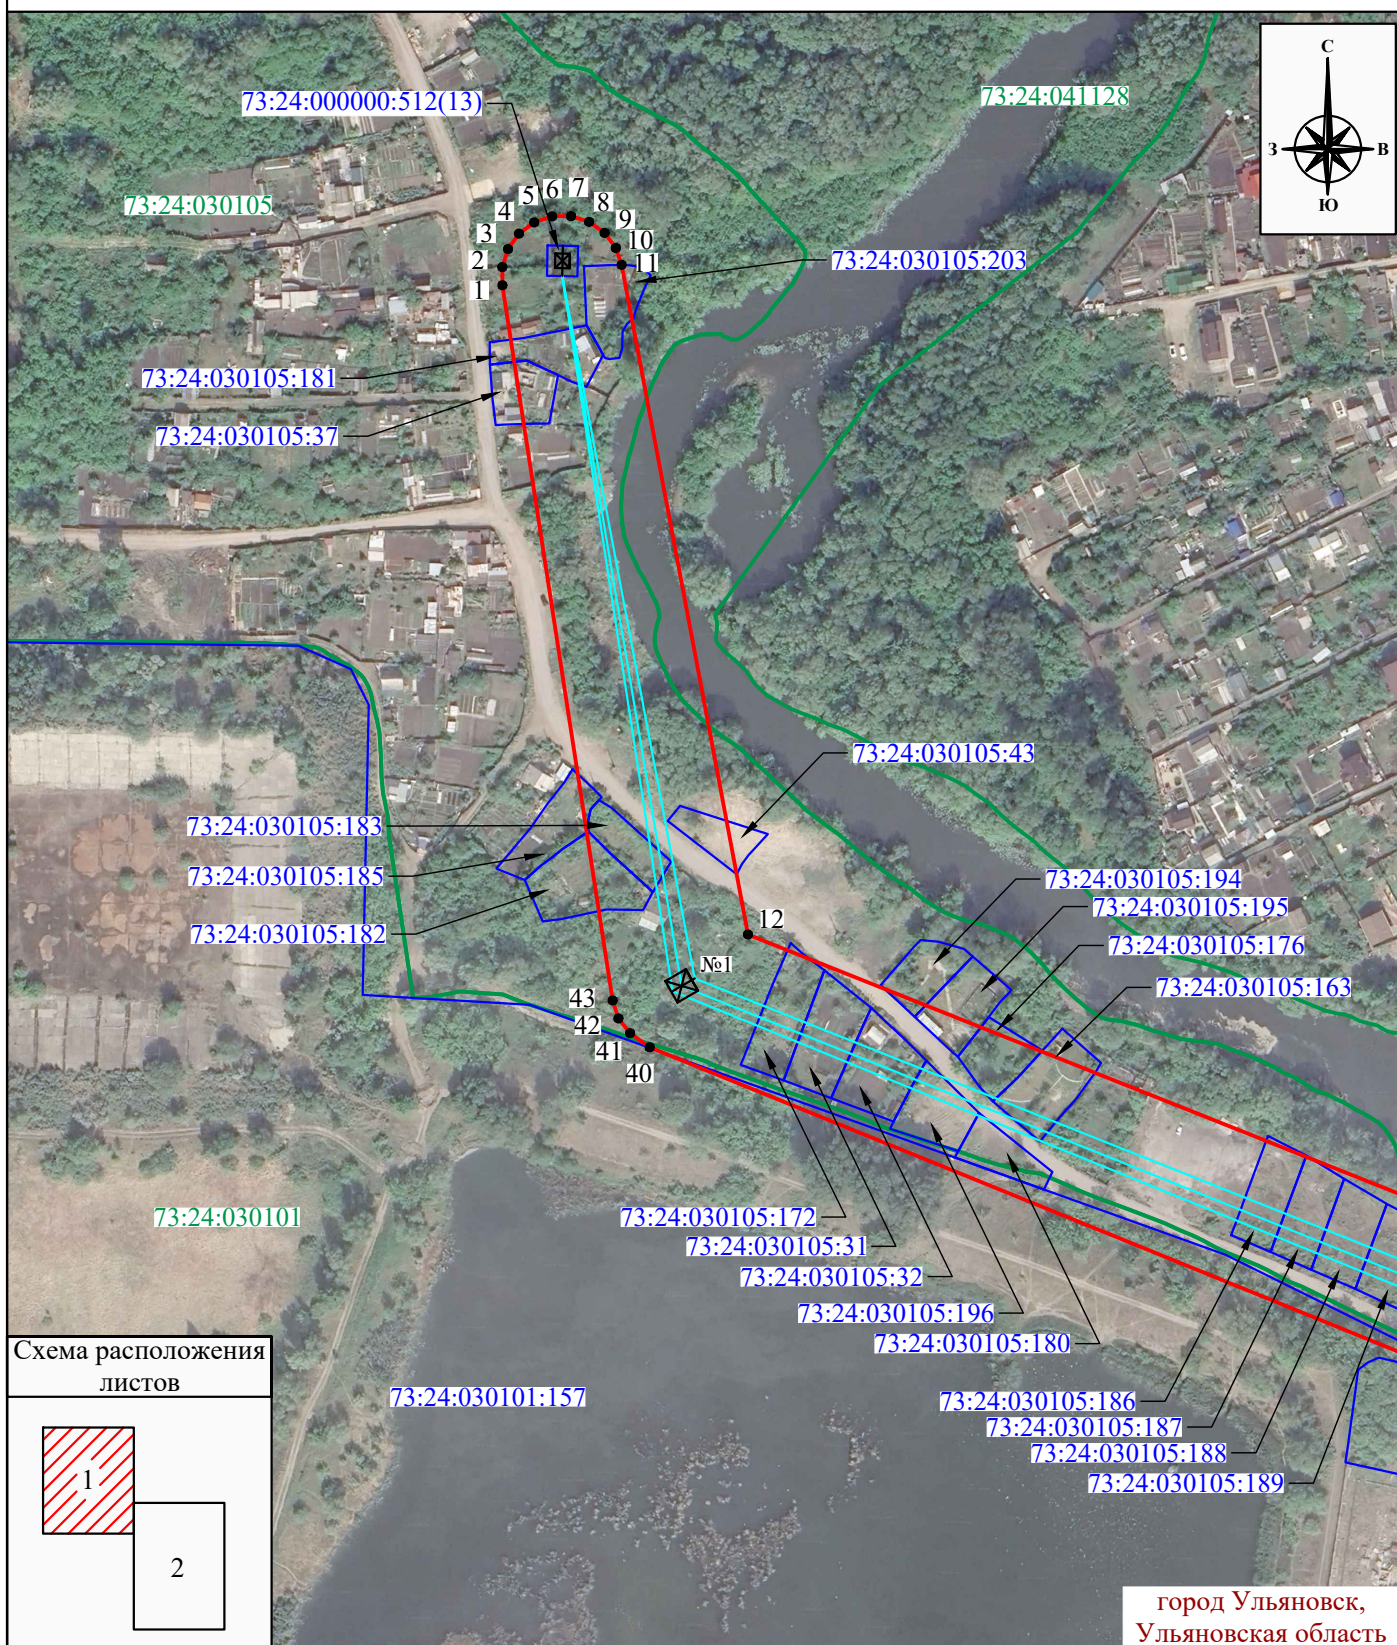


Схема расположения
листов

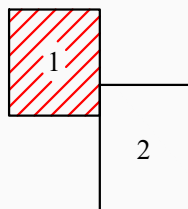

город Ульяновск,
Ульяновская область

Система координат: МСК-73, зона 2
Масштаб 1:2500

Условные обозначения :

- - проектная граница публичного сервитута
- - характерная точка границы публичного сервитута
- - местоположение инженерного сооружения
- - границы земельных участков, в отношении которых испрашивается публичный сервитут
- - граница кадастрового квартала

73:24:030101:157 - кадастровый номер земельного участка, в отношении которого испрашивается публичный сервитут
73:24:030101 - номер кадастрового квартала

СХЕМА РАСПОЛОЖЕНИЯ ГРАНИЦ ПУБЛИЧНОГО СЕРВИТУТА


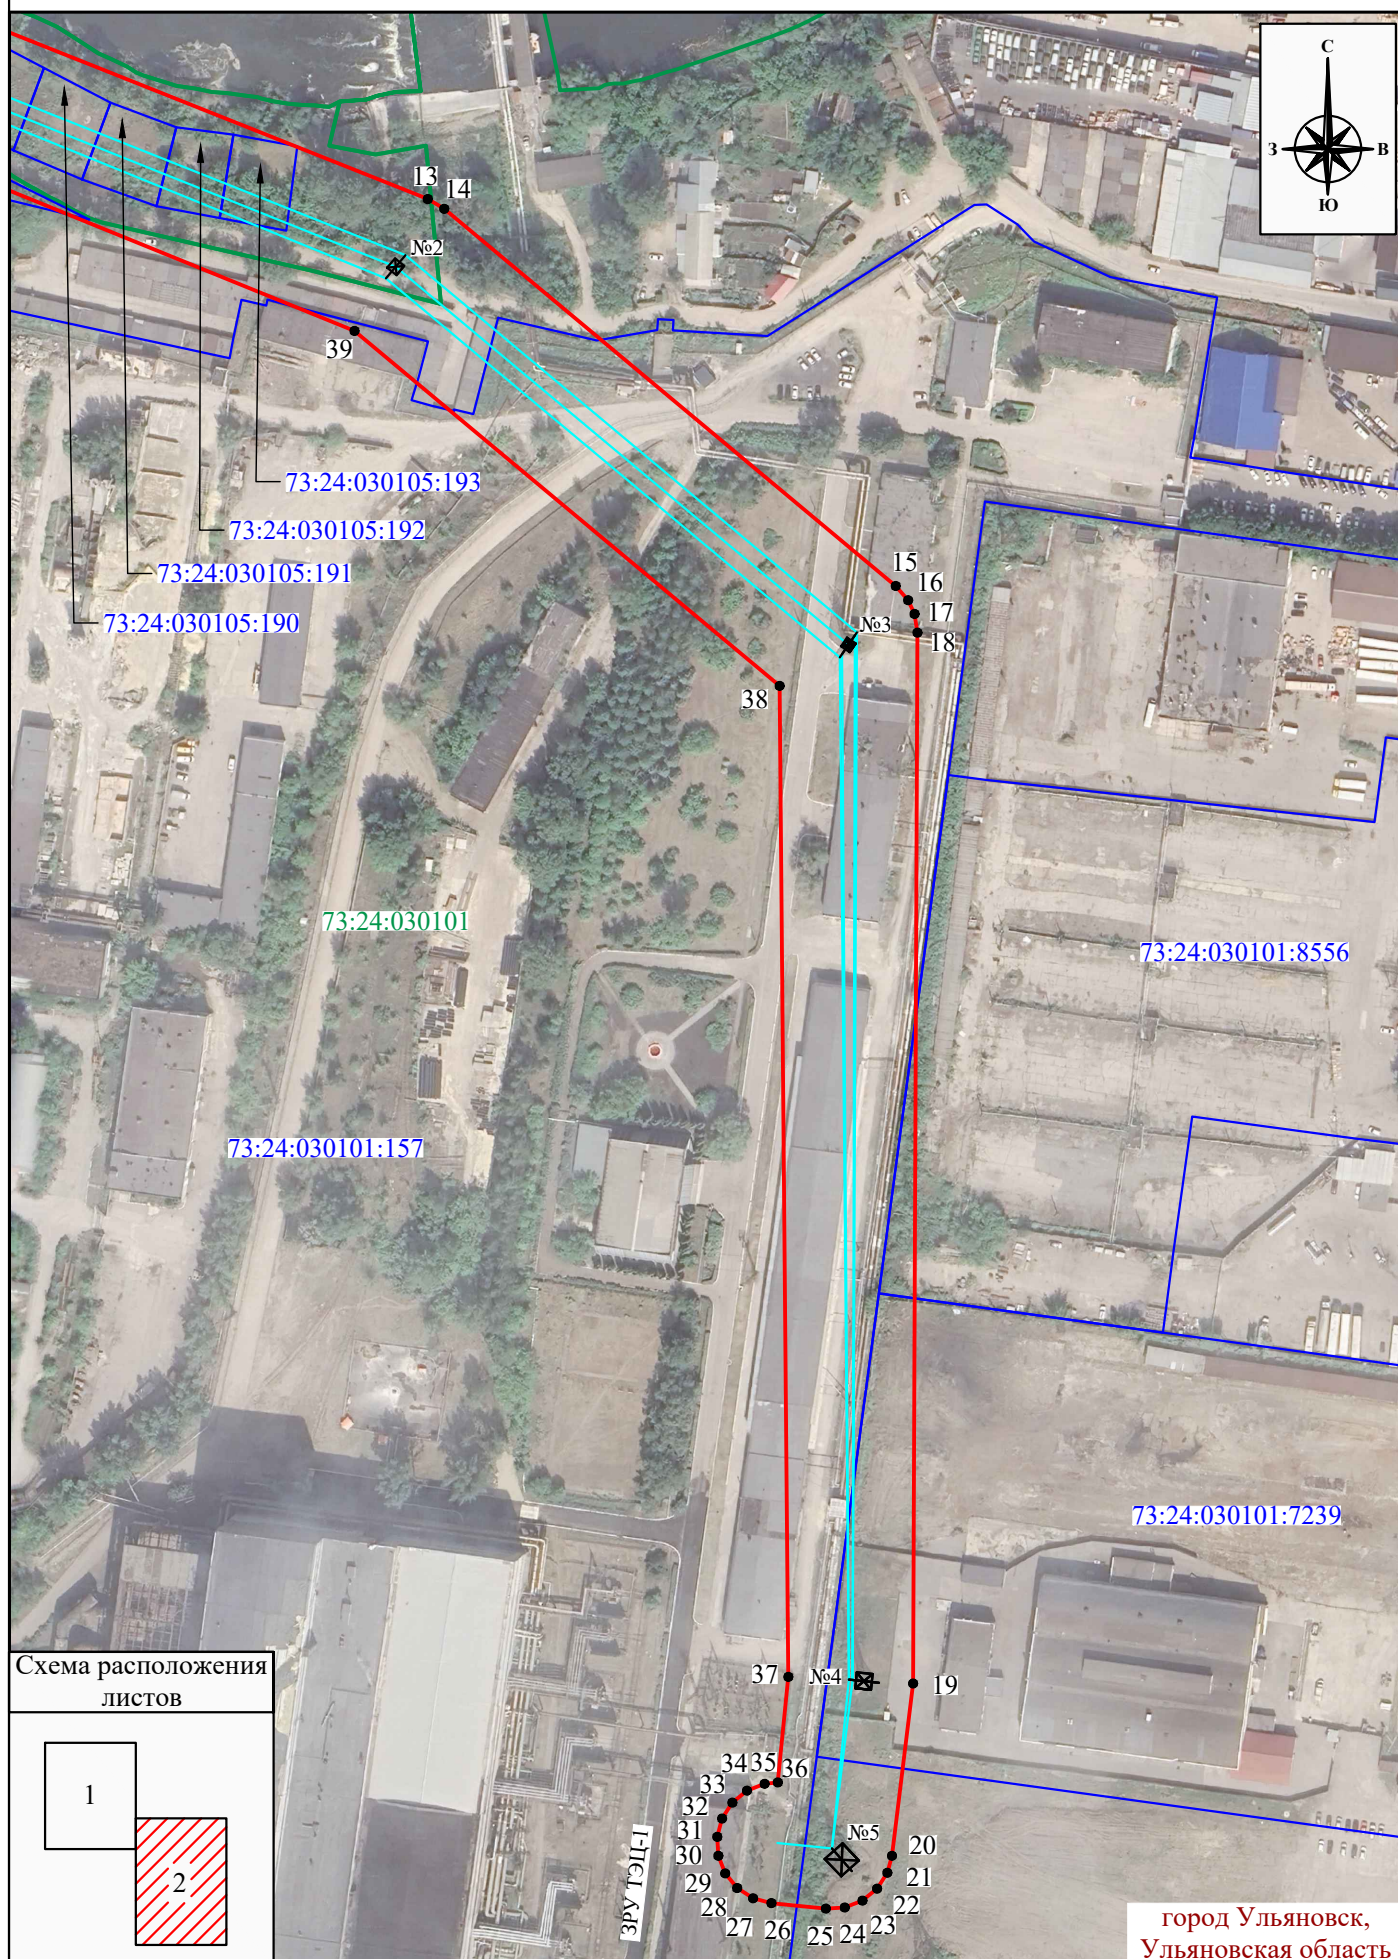


Схема расположения
листов

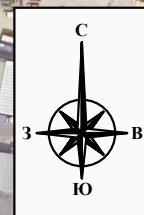