


Схема расположения границ публичного сервитута

Объект: Отпайка от ВЛ-0,4 кВ № 1 ТП № 1882 ВЛ-10 кВ № 13 ПС Луговая

Адрес: Ульяновская обл, г. Ульяновск, с. Луговое

Площадь: 125 кв.м.

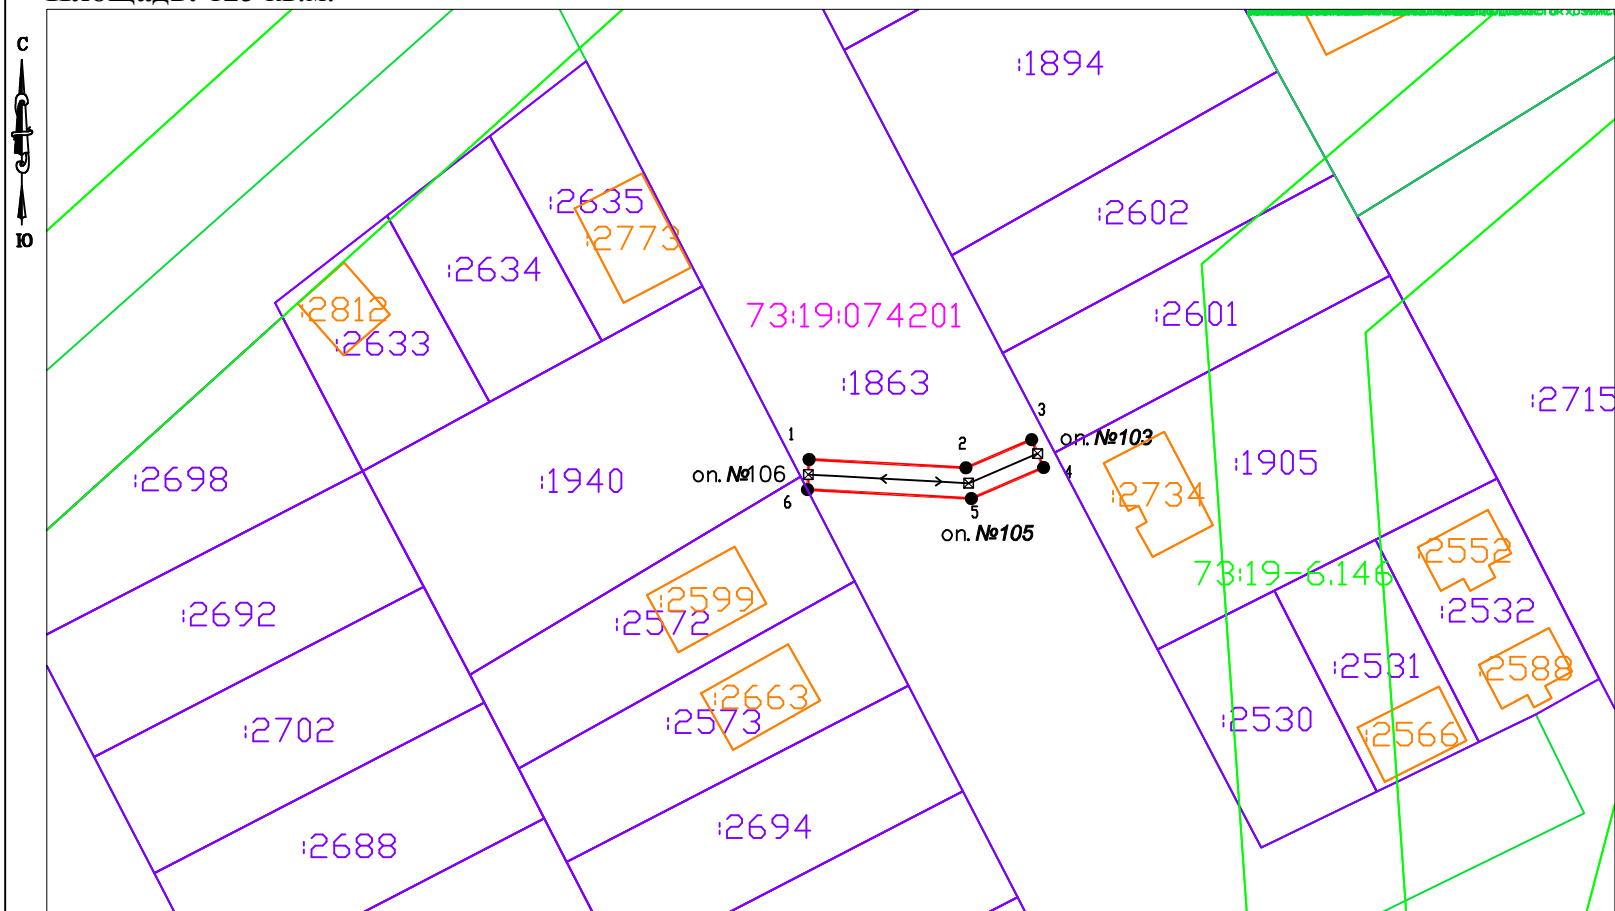

Условные обозначения:

- | | | |
|---|---|---|
|  | Граница кадастровых кварталов по сведениям ЕГРН | |
|  | Граница земельных участков по сведениям ЕГРН | |
|  | Граница ОКС по сведениям ЕГРН | |
|  | Граница ЗОУИТ по сведениям ЕГРН | → |
|  | Проектная граница публичного сервитута | |
| 154 | Кадастровый номер ОКС | |
| 208 | Кадастровый номер земельного участка | |
| 9:074201 | Номер кадастрового квартала | |

Масштаб 1:1000

- 1 ● Характерная точка границы публичного сервитута
- ←→ Воздушная линия электропередач ВЛ-0,4 кВ
- оп. №103 ☒ Обозначение опор линии электропередач ВЛ-0,4 кВ

Обзорная схема границ
публичного сервитута



Система координат: МСК-73, зона 2

ГРАФИЧЕСКОЕ ОПИСАНИЕ

местоположения границ публичного сервитута

Публичный сервитут в отношении земельных участков и (или) земель, в целях эксплуатации объекта электросетевого хозяйства: Отпайка от ВЛ-0,4 кВ № 1 ТП № 1882 ВЛ-10 кВ № 13 ПС Луговая
(наименование объекта, местоположение границ которого описано (далее - объект))

Раздел 1

Сведения об объекте		
№ п/п	Характеристики объекта	Описание характеристик
1	2	3
1	Местоположение объекта	Ульяновская область, город Ульяновск, село Луговое
2	Площадь объекта +/- величина погрешности определения площади (Р+/- Дельта Р)	125 кв.м ± 3.91 кв.м
3	Иные характеристики объекта	Публичный сервитут устанавливается сроком на 49 лет в отношении земельных участков и (или) земель, в целях эксплуатации объекта электросетевого хозяйства: Отпайка от ВЛ-0,4 кВ № 1 ТП № 1882 ВЛ-10 кВ № 13 ПС Луговая. Владелец публичного сервитута: Публичное акционерное общество "Россети Волга" (ОГРН 1076450006280, ИНН 6450925977), адрес: Российская Федерация, Саратовская область, г. Саратов, ул. Первомайская, 42/44, эл. адрес: office@rossetivolga.ru

Раздел 2

Сведения о местоположении границ объекта					
1. Система координат <u>МСК-73, зона 2</u>					
2. Сведения о характерных точках границ объекта					
Обозначение характерных точек границ	Координаты, м		Метод определения координат характерной точки	Средняя квадратическая погрешность положения характерной точки (M _t), м	Описание обозначения точки на местности (при наличии)
	X	Y			
1	2	3	4	5	6
1	495397.08	2246476.32	Метод спутниковых геодезических измерений (определений)	0.10	—
2	495395.96	2246497.04	Метод спутниковых геодезических измерений (определений)	0.10	—
3	495399.69	2246505.75	Метод спутниковых геодезических измерений (определений)	0.10	—
4	495396.01	2246507.32	Метод спутниковых геодезических измерений (определений)	0.10	—
5	495391.91	2246497.76	Метод спутниковых геодезических измерений (определений)	0.10	—
6	495393.08	2246476.10	Метод спутниковых геодезических измерений (определений)	0.10	—
1	495397.08	2246476.32	Метод спутниковых геодезических измерений (определений)	0.10	—
3. Сведения о характерных точках части (частей) границы объекта					
Обозначение характерных точек части границы	Координаты, м		Метод определения координат характерной точки	Средняя квадратическая погрешность положения характерной точки (M _t), м	Описание обозначения точки на местности (при наличии)
	X	Y			
1	2	3	4	5	6
—	—	—	—	—	—