



Графическое описание местоположения границ публичного сервитута
Схема расположения границ публичного сервитута

Объект: Отпайка от ВЛ-0,4 кВ № 1 ТП № 1256 ВЛ-10 кВ № 7 ПС Луговая
Адрес: Ульяновская обл, г.о. Ульяновск, с. Луговое
Площадь: 51 кв.м.

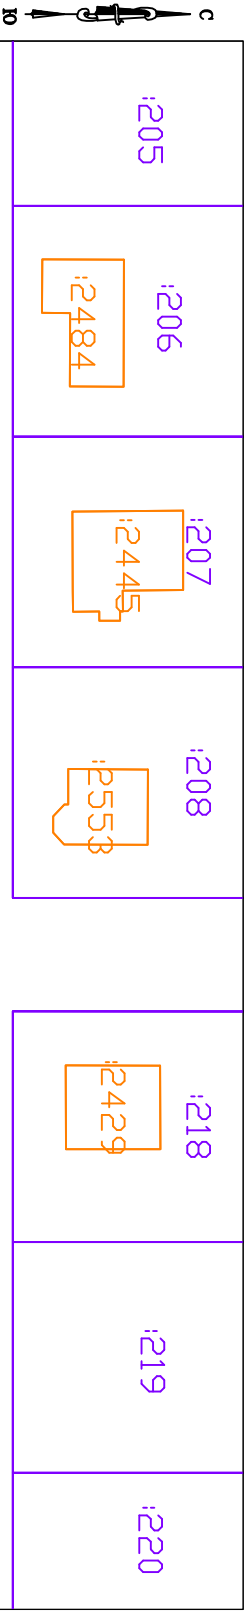

с. Луговое :226

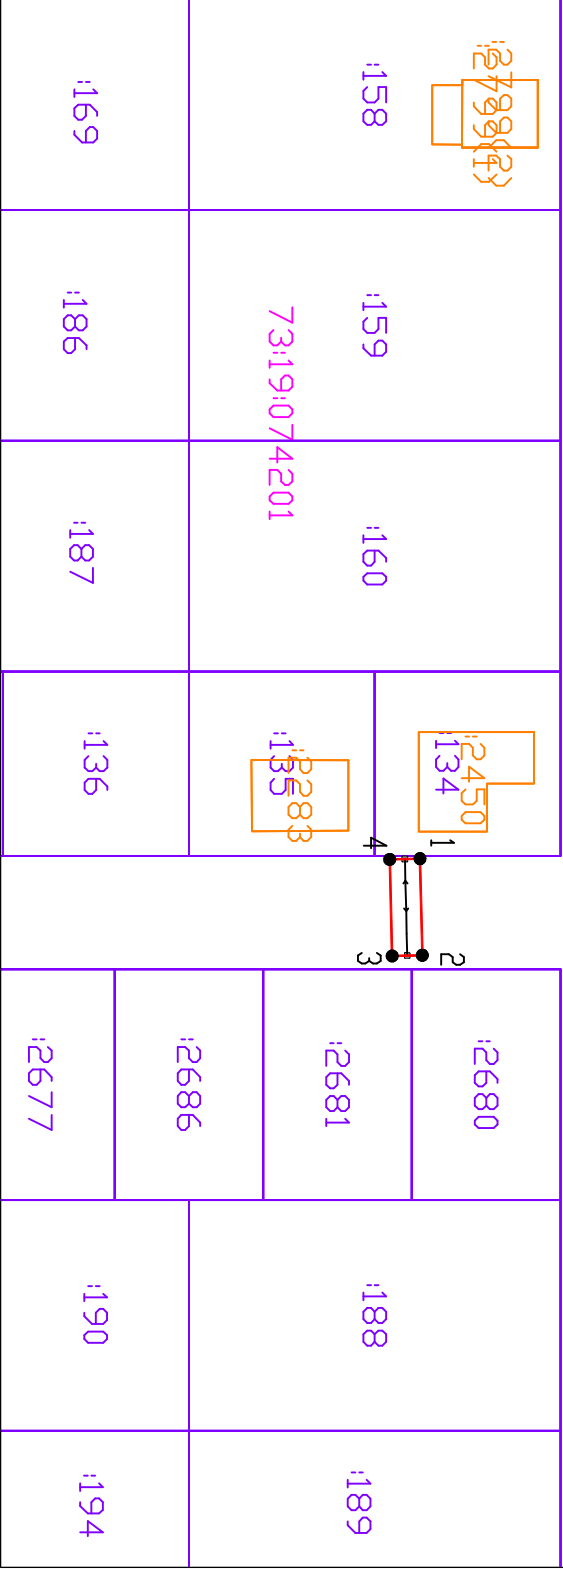

Условные обозначения:

Граница кадастровых кварталов по сведениям ЕГРН

Граница земельных участков по сведениям ЕГРН

Граница ОКС по сведениям ЕГРН

Граница ЗОУИТ по сведениям ЕГРН

Проектная граница публичного сервитута

Кадастровый номер ОКС

Кадастровый номер земельного участка

Номер кадастрового квартала


Масштаб 1:1000



Характерная точка границы публичного сервитута



Воздушная линия электропередач ВЛ-0,4 кВ

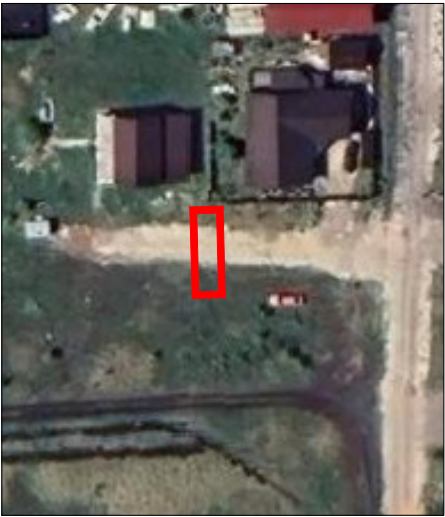

Обзорная схема границ публичного сервитута

Система координат: МСК-73, зона 2

73:19:000000

ГРАФИЧЕСКОЕ ОПИСАНИЕ
местоположения границ публичного сервитута

Публичный сервитут в отношении земельных участков и (или) земель, в целях эксплуатации объекта электросетевого хозяйства: Отпайка от ВЛ-0,4 кВ № 1 ТП № 1256 ВЛ-10 кВ № 7 ПС Луговая
(наименование объекта, местоположение границ которого описано (далее - объект))

Раздел 1

Сведения об объекте		
№ п/п	Характеристики объекта	Описание характеристик
1	2	3
1	Местоположение объекта	Ульяновская область, городской округ Ульяновск, село Луговое
2	Площадь объекта +/- величина погрешности определения площади (Р+/- Дельта Р)	51 кв.м ± 2.50 кв.м
3	Иные характеристики объекта	Публичный сервитут устанавливается сроком на 49 лет в отношении земельных участков и (или) земель, в целях эксплуатации объекта электросетевого хозяйства: Отпайка от ВЛ-0,4 кВ № 1 ТП № 1256 ВЛ-10 кВ № 7 ПС Луговая. Владелец публичного сервитута: Публичное акционерное общество "Россети Волга" (ОГРН 1076450006280, ИНН 6450925977), адрес: Российская Федерация, Саратовская область, г. Саратов, ул. Первомайская, 42/44, эл. адрес: office@rossetivolga.ru

Раздел 2

Сведения о местоположении границ объекта					
1. Система координат <u>МСК-73, зона 2</u>					
2. Сведения о характерных точках границ объекта					
Обозначение характерных точек границ	Координаты, м		Метод определения координат характерной точки	Средняя квадратическая погрешность положения характерной точки (M _t), м	Описание обозначения точки на местности (при наличии)
	X	Y			
1	2	3	4	5	6
1	494311.04	2245734.91	Метод спутниковых геодезических измерений (определений)	0.10	–
2	494311.36	2245747.69	Метод спутниковых геодезических измерений (определений)	0.10	–
3	494307.36	2245747.79	Метод спутниковых геодезических измерений (определений)	0.10	–
4	494307.05	2245735.01	Метод спутниковых геодезических измерений (определений)	0.10	–
1	494311.04	2245734.91	Метод спутниковых геодезических измерений (определений)	0.10	–
3. Сведения о характерных точках части (частей) границы объекта					
Обозначение характерных точек части границы	Координаты, м		Метод определения координат характерной точки	Средняя квадратическая погрешность положения характерной точки (M _t), м	Описание обозначения точки на местности (при наличии)
	X	Y			
1	2	3	4	5	6
–	–	–	–	–	–