


Графическое описание местоположения границ публичного сервитута

Схема расположения границ публичного сервитута

Объект: Отпайка от ВЛ-0,4 кВ № 1 ТП № 1256 ВЛ-10 кВ № 7 ПС 110/10 Луговая

Адрес: Ульяновская обл, Ульяновск г., с. Луговое

Площадь: 52 кв.м.

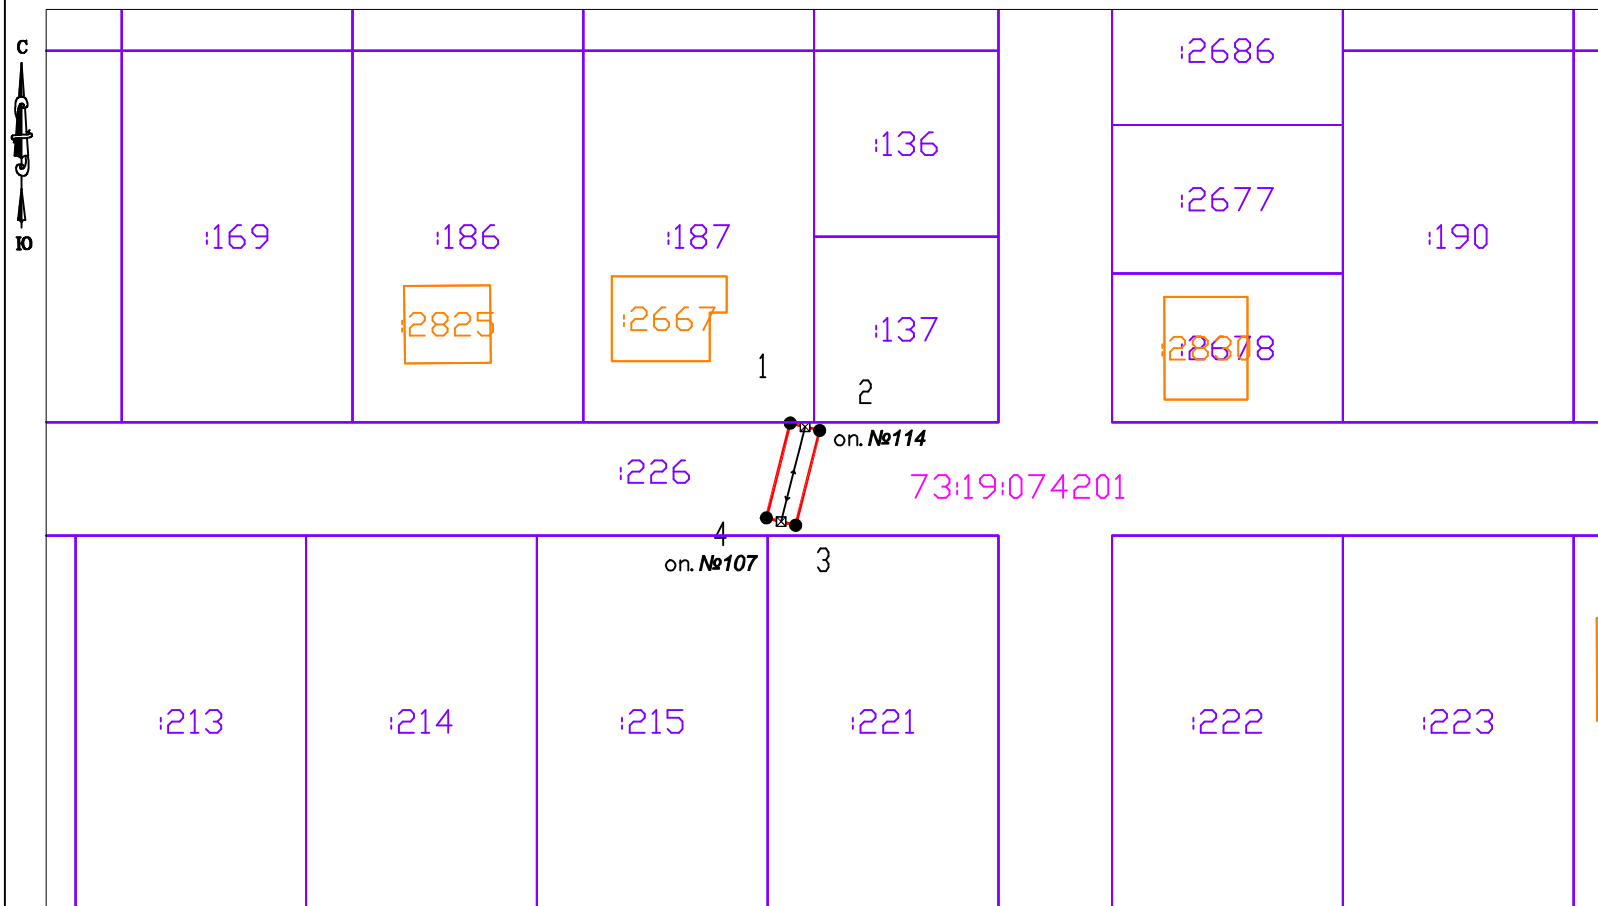

Обзорная схема границ публичного сервитута



Система координат: МСК-73, зона 2

Условные обозначения:

- Граница кадастровых кварталов по сведениям ЕГРН
- Граница земельных участков по сведениям ЕГРН
- Граница ОКС по сведениям ЕГРН
- Граница ЗОУИТ по сведениям ЕГРН
- Проектная граница публичного сервитута
- Кадастровый номер ОКС :154
- Кадастровый номер земельного участка :208
- Номер кадастрового квартала 73:19:074201

Масштаб 1:1000

- 1 • Характерная точка границы публичного сервитута
- ↔ Воздушная линия электропередач ВЛ-0,4 кВ

ГРАФИЧЕСКОЕ ОПИСАНИЕ

местоположения границ публичного сервитута

Публичный сервитут в отношении земельных участков и (или) земель, в целях эксплуатации объекта электросетевого хозяйства: Отпайка от ВЛ-0,4 кВ № 1 ТП № 1256 ВЛ-10 кВ № 7 ПС 110/10 Луговая
(наименование объекта, местоположение границ которого описано (далее - объект))

Раздел 1

Сведения об объекте		
№ п/п	Характеристики объекта	Описание характеристик
1	2	3
1	Местоположение объекта	Ульяновская область, город Ульяновск, село Луговое
2	Площадь объекта +/- величина погрешности определения площади (Р+/- Дельта Р)	52 кв.м ± 2.52 кв.м
3	Иные характеристики объекта	Публичный сервитут устанавливается сроком на 49 лет в отношении земельных участков и (или) земель, в целях эксплуатации объекта электросетевого хозяйства: Отпайка от ВЛ-0,4 кВ № 1 ТП № 1256 ВЛ-10 кВ № 7 ПС 110/10 Луговая. Владелец публичного сервитута: Публичное акционерное общество "Россети Волга" (ОГРН 1076450006280, ИНН 6450925977), адрес: Российская Федерация, Саратовская область, г. Саратов, ул. Первомайская, 42/44, эл. адрес: office@rossetivolga.ru

Раздел 2

Сведения о местоположении границ объекта					
1. Система координат <u>МСК-73, зона 2</u>					
2. Сведения о характерных точках границ объекта					
Обозначение характерных точек границы	Координаты, м		Метод определения координат характерной точки	Средняя квадратическая погрешность положения характерной точки (M _t), м	Описание обозначения точки на местности (при наличии)
	X	Y			
1	2	3	4	5	6
1	494231.22	2245707.01	Метод спутниковых геодезических измерений (определений)	0.10	—
2	494230.24	2245710.89	Метод спутниковых геодезических измерений (определений)	0.10	—
3	494217.69	2245707.73	Метод спутниковых геодезических измерений (определений)	0.10	—
4	494218.67	2245703.85	Метод спутниковых геодезических измерений (определений)	0.10	—
1	494231.22	2245707.01	Метод спутниковых геодезических измерений (определений)	0.10	—
3. Сведения о характерных точках части (частей) границы объекта					
Обозначение характерных точек части границы	Координаты, м		Метод определения координат характерной точки	Средняя квадратическая погрешность положения характерной точки (M _t), м	Описание обозначения точки на местности (при наличии)
	X	Y			
1	2	3	4	5	6

-	-	-	-	-	-
---	---	---	---	---	---