


Графическое описание местоположения границ публичного сервитута

Схема расположения границ публичного сервитута

Объект: Отпайка от ВЛ-0,4 кВ №2 ТП №1273 ВЛ-10 кВ №12 ПС Луговая

Адрес: Ульяновская обл, г. Ульяновск, с. Луговое

Площадь: 824 кв.м.

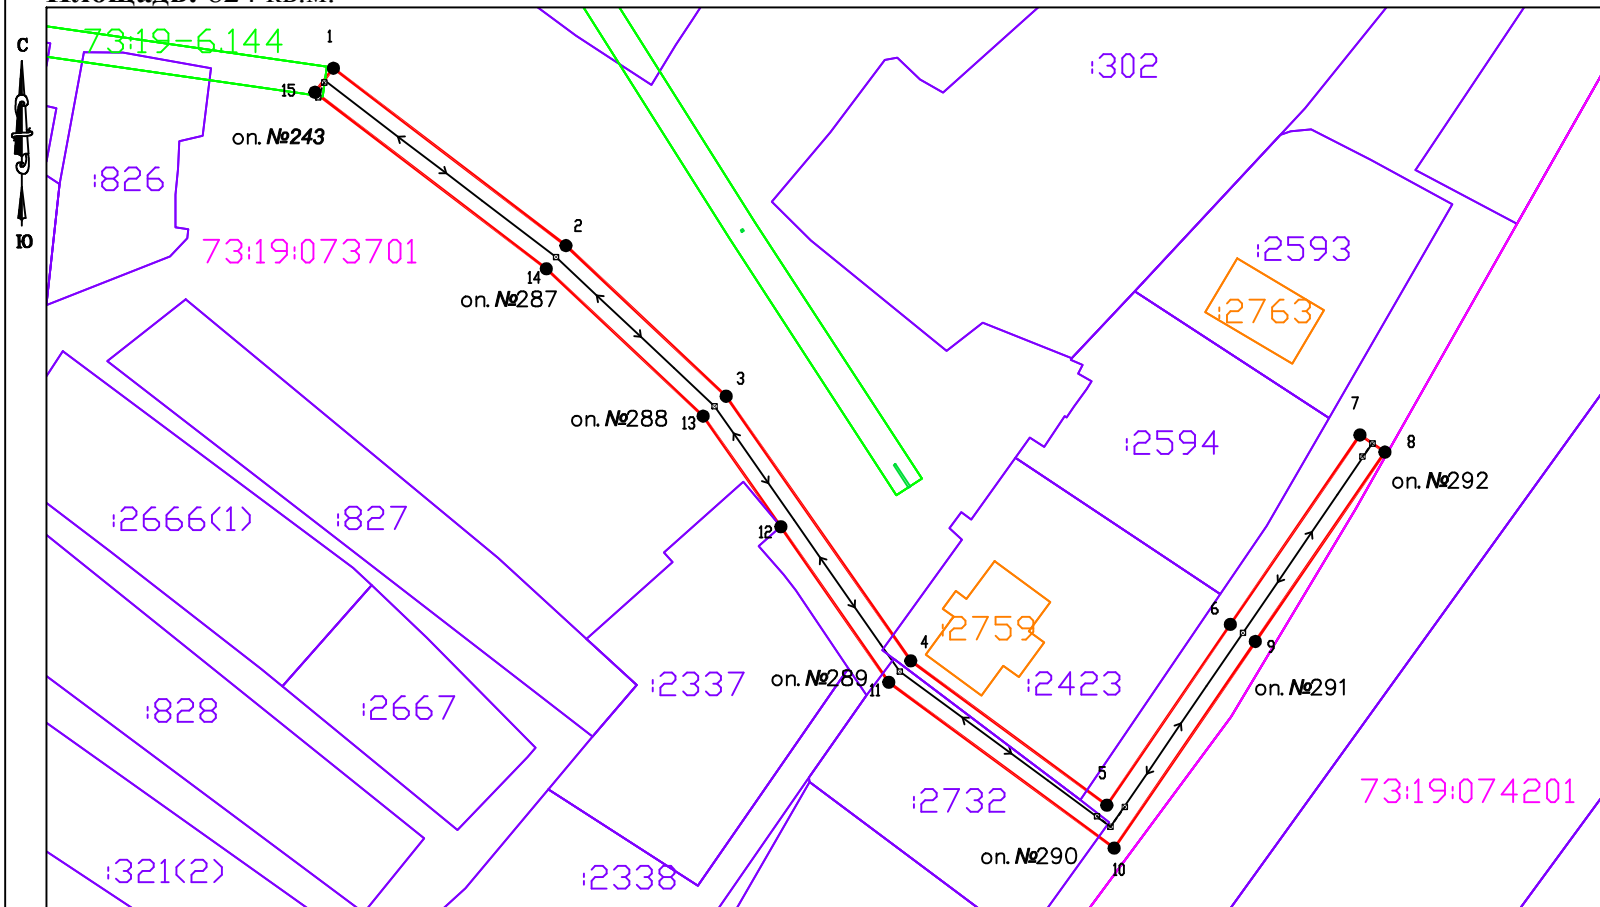

Обзорная схема границ публичного сервитута



Система координат: МСК-73, зона 2

Условные обозначения:

- Граница кадастровых кварталов по сведениям ЕГРН
- Граница земельных участков по сведениям ЕГРН
- Граница ОКС по сведениям ЕГРН
- Граница ЗОУИТ по сведениям ЕГРН
- Проектная граница публичного сервитута
- :154 Кадастровый номер ОКС
- :208 Кадастровый номер земельного участка
- 73:19:073701 Номер кадастрового квартала

Масштаб 1:1000



1. Характерная точка границы публичного сервитута

2. Воздушная линия электропередач ВЛ-0,4 кВ

243. Обозначение опор линии электропередач ВЛ-0,4 кВ

ГРАФИЧЕСКОЕ ОПИСАНИЕ

местоположения границ публичного сервитута

Публичный сервитут в отношении земельных участков и (или) земель, в целях эксплуатации объекта электросетевого хозяйства: Отпайка от ВЛ-0,4 кВ №2 ТП №1273 ВЛ-10 кВ №12 ПС Луговая
(наименование объекта, местоположение границ которого описано (далее - объект))

Раздел 1

Сведения об объекте		
№ п/п	Характеристики объекта	Описание характеристик
1	2	3
1	Местоположение объекта	Ульяновская область, город Ульяновск, село Луговое
2	Площадь объекта +/- величина погрешности определения площади (Р+/- Дельта Р)	824 кв.м ± 10.05 кв.м
3	Иные характеристики объекта	Публичный сервитут устанавливается сроком на 49 лет в отношении земельных участков и (или) земель, в целях эксплуатации объекта электросетевого хозяйства: Отпайка от ВЛ-0,4 кВ №2 ТП №1273 ВЛ-10 кВ №12 ПС Луговая. Владелец публичного сервитута: Публичное акционерное общество "Россети Волга" (ОГРН 1076450006280, ИНН 6450925977), адрес: Российская Федерация, Саратовская область, г. Саратов, ул. Первомайская, 42/44, эл. адрес: office@rossetivolga.ru

Раздел 2

Сведения о местоположении границ объекта					
1. Система координат <u>МСК-73, зона 2</u>					
2. Сведения о характерных точках границ объекта					
Обозначение характерных точек границ	Координаты, м		Метод определения координат характерной точки	Средняя квадратическая погрешность положения характерной точки (М _t), м	Описание обозначения точки на местности (при наличии)
	X	Y			
1	2	3	4	5	6
1	495364.43	2247748.38	Метод спутниковых геодезических измерений (определений)	0.10	—
2	495340.97	2247779.14	Метод спутниковых геодезических измерений (определений)	0.10	—
3	495321.04	2247800.32	Метод спутниковых геодезических измерений (определений)	0.10	—
4	495286.05	2247824.74	Метод спутниковых геодезических измерений (определений)	0.10	—
5	495266.95	2247850.68	Метод спутниковых геодезических измерений (определений)	0.10	—
6	495290.86	2247867.01	Метод спутниковых геодезических измерений (определений)	0.10	—
7	495315.92	2247884.15	Метод спутниковых геодезических измерений (определений)	0.10	—
8	495313.66	2247887.45	Метод спутниковых геодезических измерений (определений)	0.10	—
9	495288.61	2247870.32	Метод спутниковых геодезических измерений (определений)	0.10	—
10	495261.27	2247851.65	Метод спутниковых геодезических измерений (определений)	0.10	—
11	495283.21	2247821.84	Метод спутниковых геодезических измерений (определений)	0.10	—
12	495303.79	2247807.56	Метод спутниковых геодезических измерений (определений)	0.10	—
13	495318.41	2247797.28	Метод спутниковых геодезических измерений (определений)	0.10	—
14	495337.91	2247776.55	Метод спутниковых геодезических измерений (определений)	0.10	—
15	495361.25	2247745.95	Метод спутниковых геодезических измерений (определений)	0.10	—

1	495364.43	2247748.38	Метод спутниковых геодезических измерений (определений)		0.10	–
3. Сведения о характерных точках части (частей) границы объекта						
Обозначение характерных точек части границы	Координаты, м		Метод определения координат характерной точки	Средняя квадратическая погрешность положения характерной точки (M _i), м	Описание обозначения точки на местности (при наличии)	
	X	Y				
1	2	3	4	5	6	
–	–	–	–	–	–	