


Графическое описание местоположения границ публичного сервитута

Схема расположения границ публичного сервитута

Объект: Отпайка от ВЛ-0,4 кВ № 2 ТП № 1680 ВЛ-10 кВ № 6 ПС Луговая

Адрес: Ульяновская обл, г. Ульяновск, с. Луговое

Площадь: 235 кв.м.

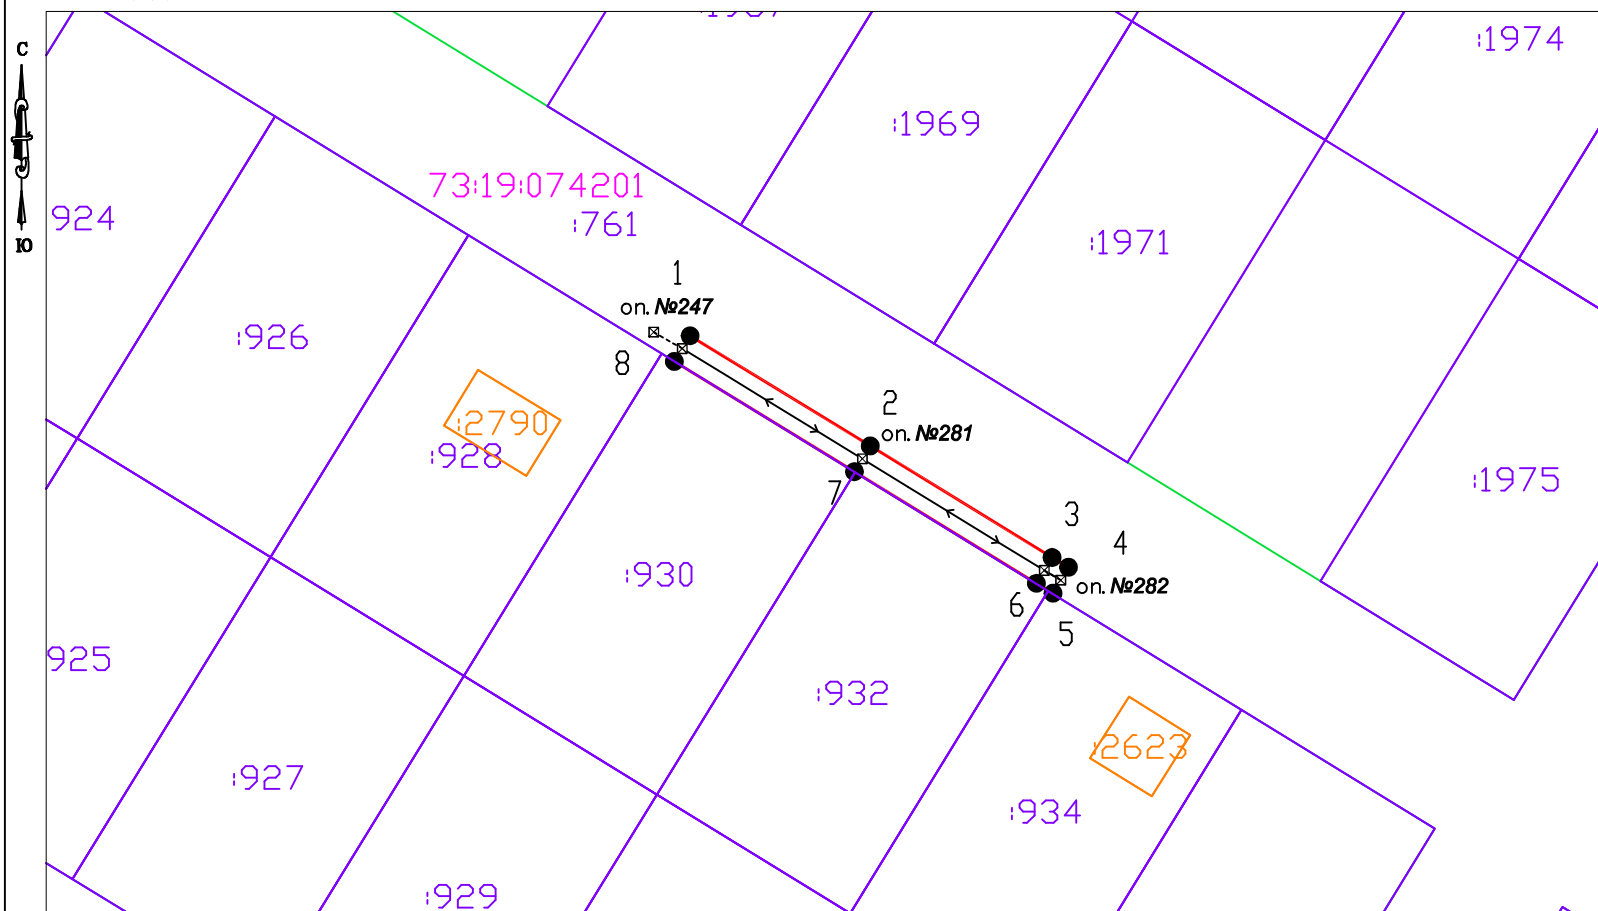

Обзорная схема границ публичного сервитута



Система координат: МСК-73, зона 2

Условные обозначения:

-  Граница кадастровых кварталов по сведениям ЕГРН
-  Граница земельных участков по сведениям ЕГРН
-  Граница ОКС по сведениям ЕГРН
-  Граница ЗОУИТ по сведениям ЕГРН
-  Проектная граница публичного сервитута
-  Кадастровый номер ОКС
-  Кадастровый номер земельного участка
-  Номер кадастрового квартала

Масштаб 1:1000

-  1 ● Характерная точка границы публичного сервитута
-  —>— Воздушная линия электропередач ВЛ-0,4 кВ
-  оп. №247 — Обозначение опор линии электропередач ВЛ-0,4 кВ

ГРАФИЧЕСКОЕ ОПИСАНИЕ

местоположения границ публичного сервитута

Публичный сервитут в отношении земельных участков и (или) земель, в целях эксплуатации объекта электросетевого хозяйства: Отпайка от ВЛ-0,4 кВ № 2 ТП № 1680 ВЛ-10 кВ № 6 ПС Луговая
(наименование объекта, местоположение границ которого описано (далее - объект))

Раздел 1

Сведения об объекте		
№ п/п	Характеристики объекта	Описание характеристик
1	2	3
1	Местоположение объекта	Ульяновская область, город Ульяновск, село Луговое
2	Площадь объекта +/- величина погрешности определения площади (Р+/- Дельта Р)	235 кв.м ± 5.37 кв.м
3	Иные характеристики объекта	Публичный сервитут устанавливается сроком на 49 лет в отношении земельных участков и (или) земель, в целях эксплуатации объекта электросетевого хозяйства: Отпайка от ВЛ-0,4 кВ № 2 ТП № 1680 ВЛ-10 кВ № 6 ПС Луговая. Владелец публичного сервитута: Публичное акционерное общество "Россети Волга" (ОГРН 1076450006280, ИНН 6450925977), адрес: Российская Федерация, Саратовская область, г. Саратов, ул. Первомайская, 42/44, эл. адрес: office@rossetivolga.ru

Раздел 2

Сведения о местоположении границ объекта					
1. Система координат <u>МСК-73, зона 2</u>					
2. Сведения о характерных точках границ объекта					
Обозначение характерных точек границ	Координаты, м		Метод определения координат характерной точки	Средняя квадратическая погрешность положения характерной точки (M _t), м	Описание обозначения точки на местности (при наличии)
	X	Y			
1	2	3	4	5	6
1	493997.46	2244649.85	Метод спутниковых геодезических измерений (определений)	0.10	—
2	493982.89	2244673.67	Метод спутниковых геодезических измерений (определений)	0.10	—
3	493968.13	2244697.72	Метод спутниковых геодезических измерений (определений)	0.10	—
4	493966.84	2244699.89	Метод спутниковых геодезических измерений (определений)	0.10	—
5	493963.40	2244697.84	Метод спутниковых геодезических измерений (определений)	0.10	—
6	493964.71	2244695.65	Метод спутниковых геодезических измерений (определений)	0.10	—
7	493979.48	2244671.58	Метод спутниковых геодезических измерений (определений)	0.10	—
8	493994.05	2244647.76	Метод спутниковых геодезических измерений (определений)	0.10	—
1	493997.46	2244649.85	Метод спутниковых геодезических измерений (определений)	0.10	—
3. Сведения о характерных точках части (частей) границы объекта					
Обозначение характерных точек части границы	Координаты, м		Метод определения координат характерной точки	Средняя квадратическая погрешность положения характерной точки	Описание обозначения точки на местности (при наличии)
	X	Y			

				(M _t), м	
1	2	3	4	5	6
–	–	–	–	–	–