


Графическое описание местоположения границ публичного сервитута Схема расположения границ публичного сервитута

Объект: Отпайка от ВЛ-0,4 кВ № 1 ТП № 1721 ВЛ-10 кВ № 6 ПС Луговая

Адрес: Ульяновская обл, городской округ Ульяновск, с. Луговое

Площадь: 174 кв.м.

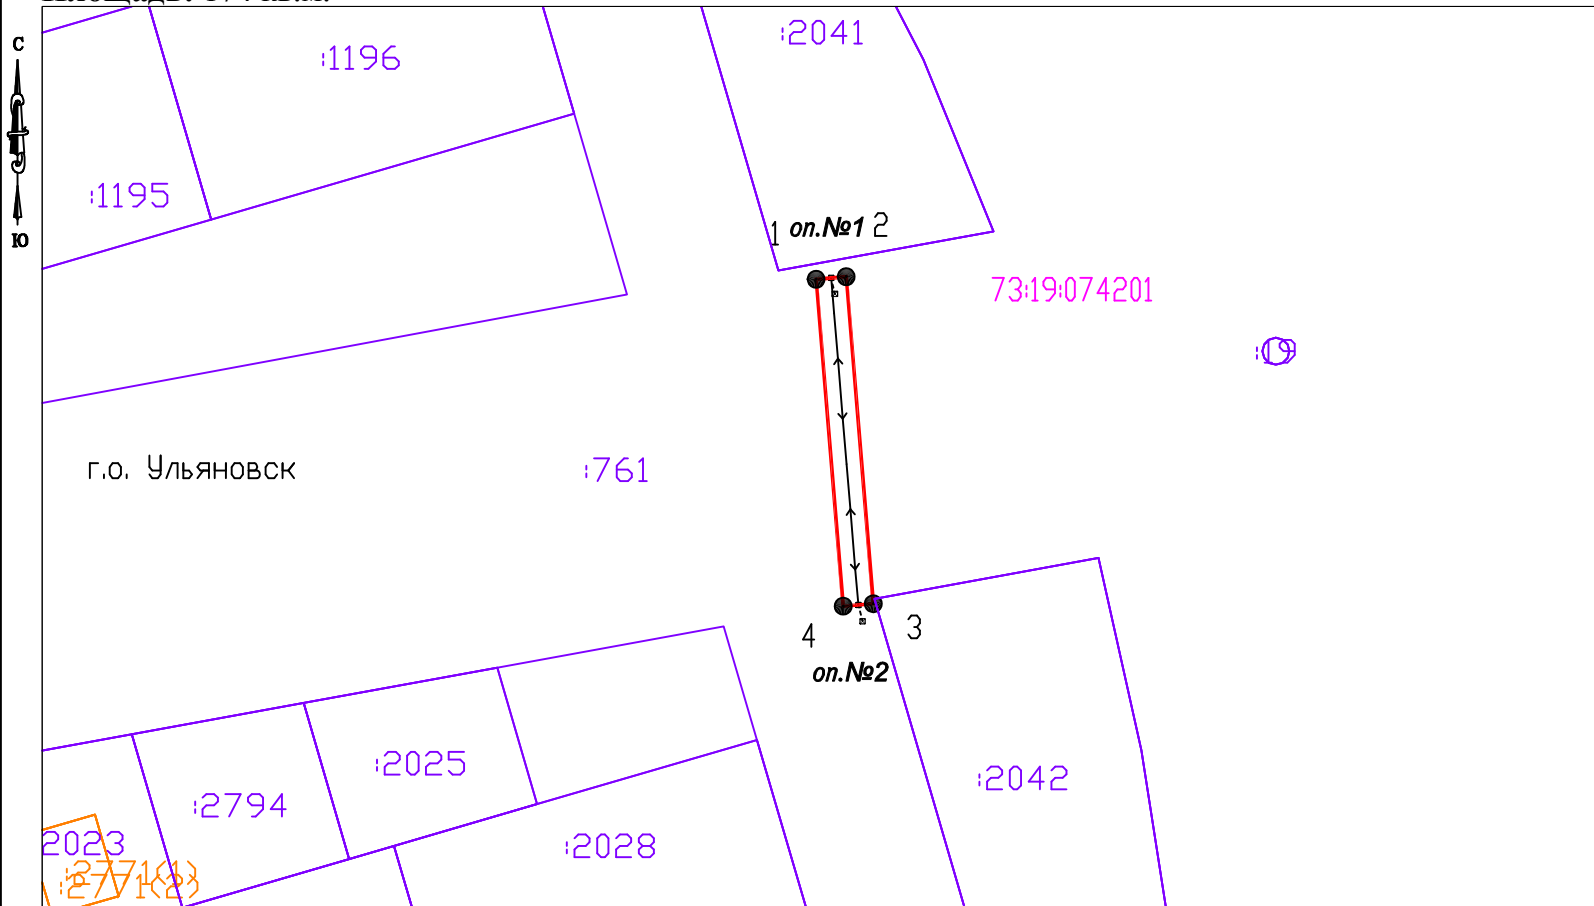

Обзорная схема



Система координат: МСК-73, зона 2

Масштаб 1:1000

Условные обозначения:

- Граница кадастровых кварталов по сведениям ЕГРН
- Граница земельных участков по сведениям ЕГРН
- Граница ОКС по сведениям ЕГРН
- Проектная граница публичного сервитута

- :154 Кадастровый номер ОКС
- :208 Кадастровый номер земельного участка
- 73:19:074201 Номер кадастрового квартала
- 1 ● Характерная точка границы публичного сервитута
- оп.№1 Обозначение опор линии электропередач ВЛ-0,4 кВ
- ↔ Воздушная линия электропередач ВЛ-0,4 кВ

ГРАФИЧЕСКОЕ ОПИСАНИЕ
местоположения границ публичного сервитута

Публичный сервитут в отношении земельных участков и (или) земель, в целях эксплуатации объекта электросетевого хозяйства: Отпайка от ВЛ-0,4 кВ № 1 ТП № 1721 ВЛ-10 кВ № 6 ПС Луговая
(наименование объекта, местоположение границ которого описано (далее - объект))

Раздел 1

Сведения об объекте		
№ п/п	Характеристики объекта	Описание характеристик
1	2	3
1	Местоположение объекта	Ульяновская область, городской округ Ульяновск, с. Луговое
2	Площадь объекта +/- величина погрешности определения площади (Р+/- Дельта Р)	174 кв.м ± 4.61 кв.м
3	Иные характеристики объекта	Публичный сервитут устанавливается сроком на 49 лет в отношении земельных участков и (или) земель, в целях эксплуатации объекта электросетевого хозяйства: Отпайка от ВЛ-0,4 кВ № 1 ТП № 1721 ВЛ-10 кВ № 6 ПС Луговая. Владелец публичного сервитута: Публичное акционерное общество "Россети Волга" (ОГРН 1076450006280, ИНН 6450925977), адрес: Российская Федерация, Саратовская область, г. Саратов, ул. Первомайская, 42/44, эл. адрес: office@rossetivolga.ru

Раздел 2

Сведения о местоположении границ объекта					
1. Система координат <u>МСК-73, зона 2</u>					
2. Сведения о характерных точках границ объекта					
Обозначение характерных точек границ	Координаты, м		Метод определения координат характерной точки	Средняя квадратическая погрешность положения характерной точки (M_t), м	Описание обозначения точка местности (при наличии)
	X	Y			
1	2	3	4	5	6
1	495212.66	2245581.21	Метод спутниковых геодезических измерений (определений)	0.10	–
2	495212.99	2245585.19	Метод спутниковых геодезических измерений (определений)	0.10	–
3	495169.74	2245588.78	Метод спутниковых геодезических измерений (определений)	0.10	–
4	495169.41	2245584.79	Метод спутниковых геодезических измерений (определений)	0.10	–
1	495212.66	2245581.21	Метод спутниковых геодезических измерений (определений)	0.10	–
3. Сведения о характерных точках части (частей) границы объекта					
Обозначение характерных точек части границы	Координаты, м		Метод определения координат характерной точки	Средняя квадратическая погрешность положения характерной точки (M_t), м	Описание обозначения точки на местности (при наличии)
	X	Y			
1	2	3	4	5	6
–	–	–	–	–	–