


Графическое описание местоположения границ публичного сервитута
Схема расположения границ публичного сервитута


Объект: Отпайка от ВЛ-0,4 № 1 ТП № 1877 ВЛ-10 кВ № 7 ПС Луговая

Адрес: Ульяновская обл, г.о. город Ульяновск, с. Луговое

Площадь: 193 кв.м.

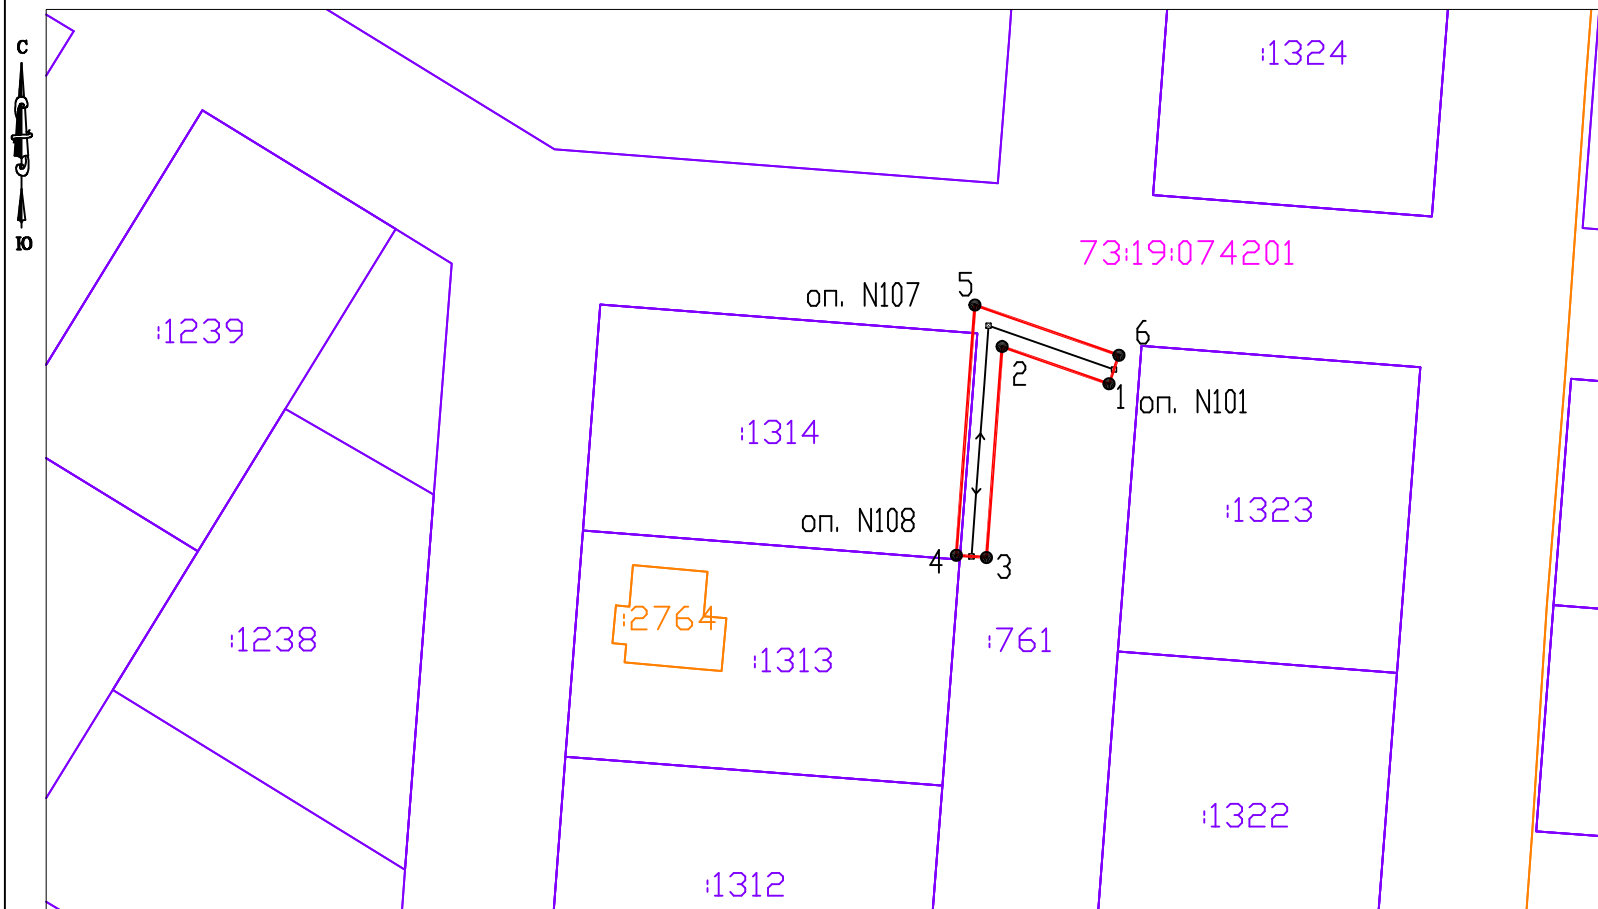

Обзорная схема границ
публичного сервитута

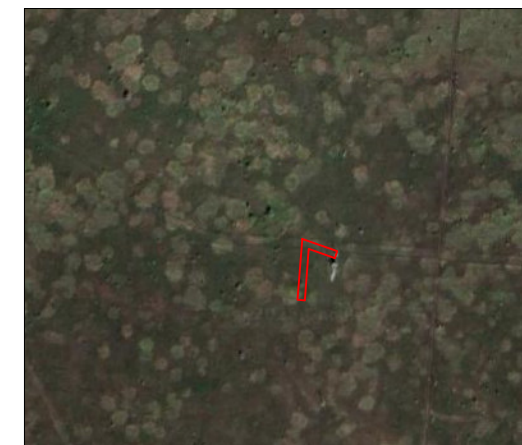

Система координат: МСК-73, зона 2

Условные обозначения:

-  Граница кадастровых кварталов по сведениям ЕГРН
-  Граница земельных участков по сведениям ЕГРН
-  Граница ОКС по сведениям ЕГРН
-  Проектная граница публичного сервитута
-  :154 Кадастровый номер ОКС
-  :208 Кадастровый номер земельного участка
-  73:19:000000 Номер кадастрового квартала

Масштаб 1:1000

1 ● Характерная точка границы публичного сервитута

ГРАФИЧЕСКОЕ ОПИСАНИЕ
местоположения границ публичного сервитута

Публичный сервитут в отношении земельных участков и (или) земель, в целях эксплуатации объекта электросетевого хозяйства: Отпайка от ВЛ-0,4 № 1 ТП № 1877 ВЛ-10 кВ № 7 ПС Луговая
(наименование объекта, местоположение границ которого описано (далее - объект))

Раздел 1

Сведения об объекте		
№ п/п	Характеристики объекта	Описание характеристик
1	2	3
1	Местоположение объекта	Ульяновская область, г.о. город Ульяновск, село Луговое
2	Площадь объекта +/- величина погрешности определения площади (Р+/- Дельта Р)	193 кв.м ± 4.86 кв.м
3	Иные характеристики объекта	Публичный сервитут устанавливается сроком на 49 лет в отношении земельных участков и (или) земель, в целях эксплуатации объекта электросетевого хозяйства: Отпайка от ВЛ-0,4 № 1 ТП № 1877 ВЛ-10 кВ № 7 ПС Луговая. Владелец публичного сервитута: Публичное акционерное общество "Россети Волга" (ОГРН 1076450006280, ИНН 6450925977), адрес: Российская Федерация, Саратовская область, г. Саратов, ул. Первомайская, 42/44, эл. адрес: office@rossetivolga.ru

Раздел 2

Сведения о местоположении границ объекта					
1. Система координат <u>МСК-73, зона 2</u>					
2. Сведения о характерных точках границ объекта					
Обозначение характерных точек границ	Координаты, м		Метод определения координат характерной точки	Средняя квадратическая погрешность положения характерной точки (M_t), м	Описание обозначения точка местности (при наличии)
	X	Y			
1	2	3	4	5	6
1	493355.93	2245059.78	Метод спутниковых геодезических измерений (определений)	0.10	–
2	493360.86	2245045.65	Метод спутниковых геодезических измерений (определений)	0.10	–
3	493332.95	2245043.57	Метод спутниковых геодезических измерений (определений)	0.10	–
4	493333.25	2245039.58	Метод спутниковых геодезических измерений (определений)	0.10	–
5	493366.35	2245042.04	Метод спутниковых геодезических измерений (определений)	0.10	–
6	493359.71	2245061.09	Метод спутниковых геодезических измерений (определений)	0.10	–
1	493355.93	2245059.78	Метод спутниковых геодезических измерений (определений)	0.10	–
3. Сведения о характерных точках части (частей) границы объекта					
Обозначение характерных точек части границы	Координаты, м		Метод определения координат характерной точки	Средняя квадратическая погрешность положения характерной точки (M_t), м	Описание обозначения точки на местности (при наличии)
	X	Y			
1	2	3	4	5	6
–	–	–	–	–	–