


Графическое описание местоположения границ публичного сервитута

Схема расположения границ публичного сервитута

Объект: Отпайка от ВЛ-0,4 кВ № 3 ТП № 1271 ВЛ-10 кВ № 12 ПС Луговая

Адрес: Ульяновская обл, г. Ульяновск, с. Луговое

Площадь: 446 кв.м.

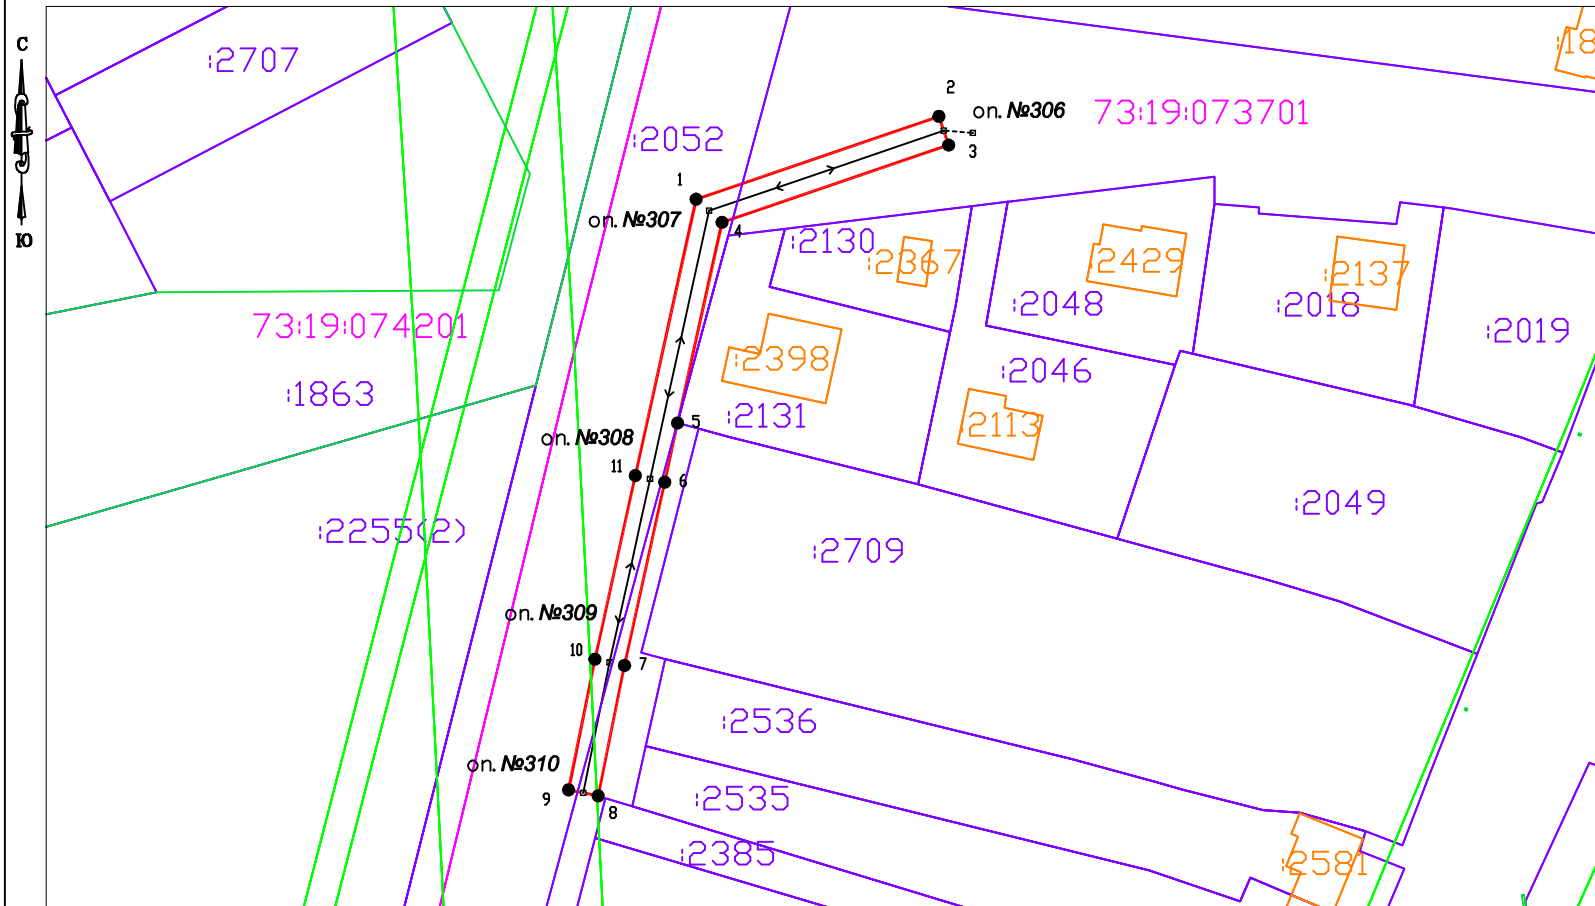

Условные обозначения:

- Граница кадастровых кварталов по сведениям ЕГРН
- Граница земельных участков по сведениям ЕГРН
- Граница ОКС по сведениям ЕГРН
- Граница ЗОУИТ по сведениям ЕГРН
- Проектная граница публичного сервитута
- :154 Кадастровый номер ОКС
- :208 Кадастровый номер земельного участка
- 73:19:073701 Номер кадастрового квартала

Масштаб 1:1000

- ¹ Характерная точка границы публичного сервитута
- ↔ Воздушная линия электропередач ВЛ-0,4 кВ

Обзорная схема



г. Ульяновск,
с. Луговое

Система координат: МСК-73, зона 2

ГРАФИЧЕСКОЕ ОПИСАНИЕ

местоположения границ публичного сервитута

Публичный сервитут в отношении земельных участков и (или) земель, в целях эксплуатации объекта электросетевого хозяйства: Отпайка от ВЛ-0,4 кВ № 3 ТП № 1271 ВЛ-10 кВ № 12 ПС Луговая
(наименование объекта, местоположение границ которого описано (далее - объект))

Раздел 1

Сведения об объекте		
№ п/п	Характеристики объекта	Описание характеристик
1	2	3
1	Местоположение объекта	Ульяновская область, город Ульяновск, село Луговое
2	Площадь объекта +/- величина погрешности определения площади (Р+/- Дельта Р)	446 кв.м ± 7.39 кв.м
3	Иные характеристики объекта	Публичный сервитут устанавливается сроком на 49 лет в отношении земельных участков и (или) земель, в целях эксплуатации объекта электросетевого хозяйства: Отпайка от ВЛ-0,4 кВ № 3 ТП № 1271 ВЛ-10 кВ № 12 ПС Луговая. Владелец публичного сервитута: Публичное акционерное общество "Россети Волга" (ОГРН 1076450006280, ИНН 6450925977), адрес: Российская Федерация, Саратовская область, г. Саратов, ул. Первомайская, 42/44, эл. адрес: office@rossetivolga.ru

Раздел 2

Сведения о местоположении границ объекта					
1. Система координат <u>МСК-73, зона 2</u>					
2. Сведения о характерных точках границ объекта					
Обозначение характерных точек границ	Координаты, м		Метод определения координат характерной точки	Средняя квадратическая погрешность положения характерной точки (M _r), м	Описание обозначения точки на местности (при наличии)
	X	Y			
1	2	3	4	5	6
1	495232.18	2246579.38	Метод спутниковых геодезических измерений (определений)	0.10	—
2	495243.13	2246611.49	Метод спутниковых геодезических измерений (определений)	0.10	—
3	495239.34	2246612.78	Метод спутниковых геодезических измерений (определений)	0.10	—
4	495229.12	2246582.81	Метод спутниковых геодезических измерений (определений)	0.10	—
5	495202.58	2246576.92	Метод спутниковых геодезических измерений (определений)	0.10	—
6	495194.76	2246575.24	Метод спутниковых геодезических измерений (определений)	0.10	—
7	495170.51	2246569.91	Метод спутниковых геодезических измерений (определений)	0.10	—
8	495153.26	2246566.43	Метод спутниковых геодезических измерений (определений)	0.10	—
9	495154.05	2246562.51	Метод спутниковых геодезических измерений (определений)	0.10	—
10	495171.33	2246565.99	Метод спутниковых геодезических измерений (определений)	0.10	—
11	495195.62	2246571.33	Метод спутниковых геодезических измерений (определений)	0.10	—
1	495232.18	2246579.38	Метод спутниковых геодезических измерений (определений)	0.10	—
3. Сведения о характерных точках части (частей) границы объекта					
Обозначение характерных точек части	Координаты, м		Метод определения координат	Средняя квадратическая	Описание обозначения
	X	Y			

границы			характерной точки	погрешность положения характерной точки (M _t), м	точки на местности (при наличии)
1	2	3	4	5	6
–	–	–	–	–	–