Графическое описание местоположения границ публичного сервитута
Схема расположения границ публичного сервитута

Объект: Отпайка от ВЛ-0,4 кВ № 1 ТП № 1882 ВЛ-10 кВ № 13 ПС Луговая

Адрес: Ульяновская обл, г. Ульяновск, с. Луговое

Площадь: 124 кв.м.

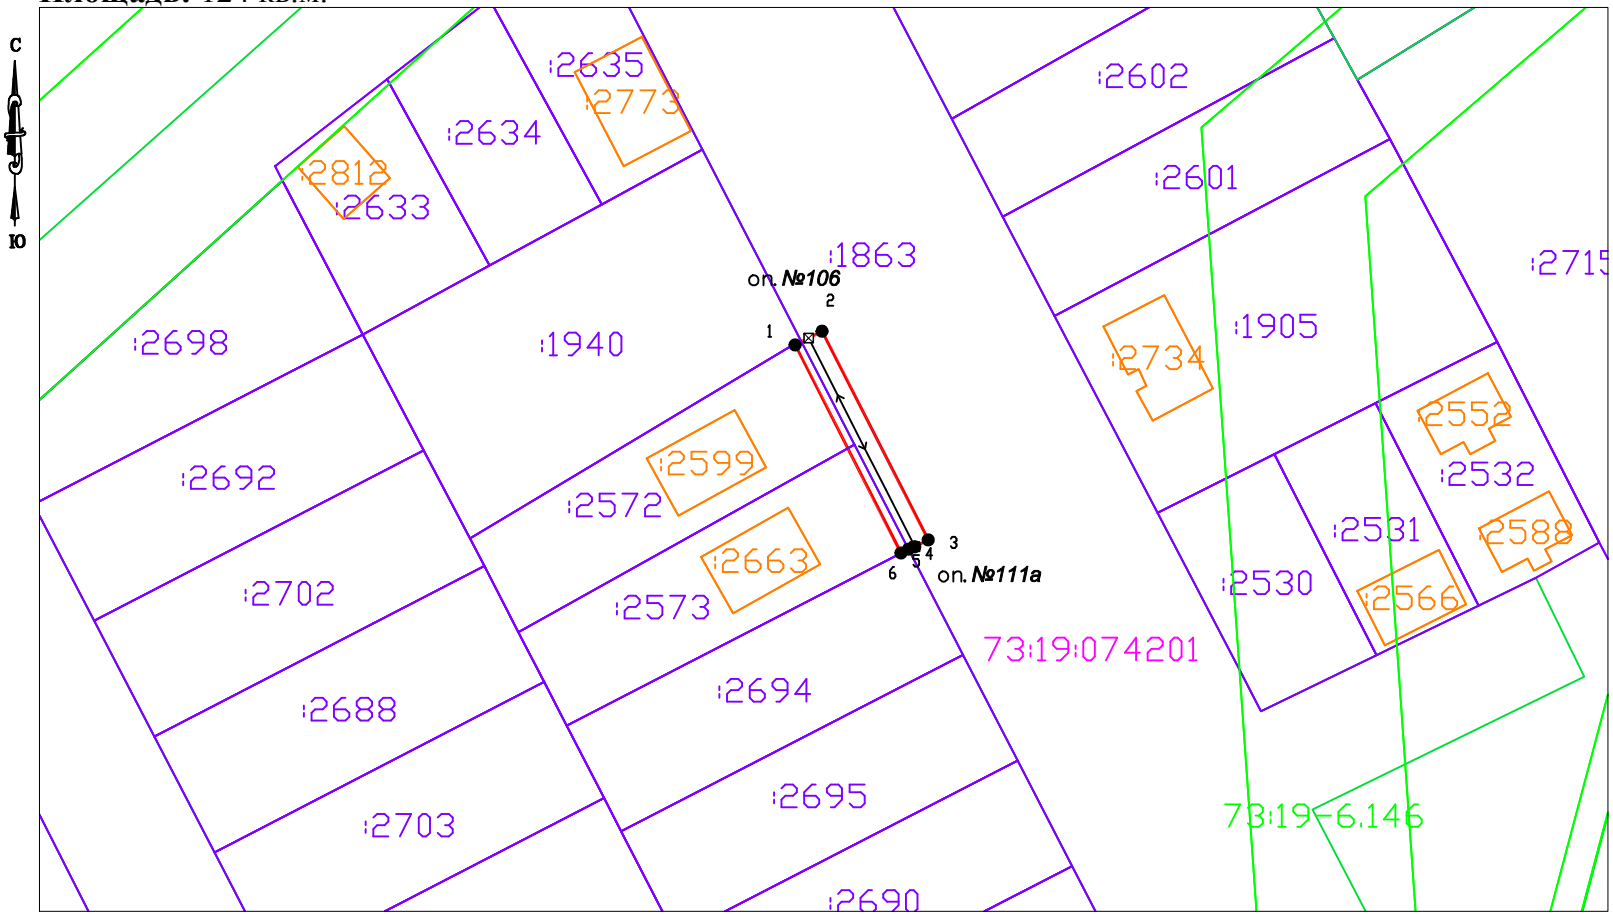

Обзорная схема границ публичного сервитута

Система координат: МСК-73, зона 2

Условные обозначения:

- Граница кадастровых кварталов по сведениям ЕГРН
- Граница земельных участков по сведениям ЕГРН
- Граница ОКС по сведениям ЕГРН
- Граница ЗОУИТ по сведениям ЕГРН
- Проектная граница публичного сервитута
- :154 Кадастровый номер ОКС
- :208 Кадастровый номер земельного участка
- 73:19:074201 Номер кадастрового квартала

Масштаб 1:1000

- 1 Характерная точка границы публичного сервитута
- Воздушная линия электропередач ВЛ-0,4 кВ
- оп. №106 Обозначение опор линии электропередач ВЛ-0,4 кВ

ГРАФИЧЕСКОЕ ОПИСАНИЕ

местоположения границ публичного сервитута

Публичный сервитут в отношении земельных участков и (или) земель, в целях эксплуатации объекта электросетевого хозяйства: Отпайка от ВЛ-0,4 кВ № 1 ТП № 1882 ВЛ-10 кВ № 13 ПС Луговая

(наименование объекта, местоположение границ которого описано (далее - объект)

Раздел 1

Сведения об объекте		
№ п/п	Характеристики объекта	Описание характеристик
1	2	3
1	Местоположение объекта	Ульяновская область, город Ульяновск, село Луговое
2	Площадь объекта +/- величина погрешности определения площади (Р+/- Дельта Р)	124 кв.м ± 3.90 кв.м
3	Иные характеристики объекта	Публичный сервитут устанавливается сроком на 49 лет в отношении земельных участков и (или) земель, в целях эксплуатации объекта электросетевого хозяйства: Отпайка от ВЛ-0,4 кВ № 1 ТП № 1882 ВЛ-10 кВ № 13 ПС Луговая . Обладатель публичного сервитута: Публичное акционерноеобщество "Россети Волга" (ОГРН 1076450006280, ИНН 6450925977), адрес: Российская Федерация, Саратовская область, г. Саратов, ул. Первомайская, 42/44, эл. адрес: office@rossetivolga.ru

Раздел 2

Сведения о местоположении границ объекта

1. Система координат МСК-73, зона 2

2. Сведения о характерных точках границ объекта

Обозначение характерных точек границ	Координаты, м		Метод определения координат характерной точки	Средняя квадратическая погрешность положения характерной точки (M_t), м	Описание обозначения точки на местности (при наличии)
	X	Y			
1	2	3	4	5	6
1	495394.17	2246474.47	Метод спутниковых геодезических измерений (определений)	0.10	–
2	495395.98	2246478.03	Метод спутниковых геодезических измерений (определений)	0.10	–
3	495368.39	2246492.07	Метод спутниковых геодезических измерений (определений)	0.10	–
4	495367.48	2246490.29	Метод спутниковых геодезических измерений (определений)	0.10	–
5	495367.15	2246489.46	Метод спутниковых геодезических измерений (определений)	0.10	–
6	495366.65	2246488.47	Метод спутниковых геодезических измерений (определений)	0.10	–
1	495394.17	2246474.47	Метод спутниковых геодезических измерений (определений)	0.10	–

3. Сведения о характерных точках части (частей) границы объекта

Обозначение характерных точек части границы	Координаты, м		Метод определения координат характерной точки	Средняя квадратическая погрешность положения характерной точки (M_t), м	Описание обозначения точки на местности (при наличии)
	X	Y			
1	2	3	4	5	6

–	–	–	–	–	–