

Приложение №2
к распоряжению Министерства
имущественных отношений,
градостроительной
деятельности и цифрового
развития Ульяновской области

от "22 " мая 2026 г. №1402-од

ООО СЗ «УЦГС»

Проект внесения изменений в проект планировки территории Ленинского района муниципального образования "город Ульяновск" (за исключением территории центральной части г. Ульяновска площадью 1500 га), утвержденный постановлением мэрии города Ульяновска от 29.06.2010 №3242, и проект внесения изменений в проект межевания территории Ленинского района муниципального образования «город Ульяновск», утверждённый постановлением администрации города Ульяновска от 13.03.2020 №1625 (с учетом распоряжения Министерства имущественных отношений и архитектуры Ульяновской области от 17.03.2023 №848-од), применительно к территории, расположенной в кадастровом квартале 73:24:040402, в элементе планировочной структуры, ограниченном улицами Ипподромной, Спортивной, Ветеринарной

ТОМ 3

Основная часть проекта межевания территории

2025.ПМТ-ОЧ

Ульяновск, 2026 г.

ООО СЗ «УЦГС»

Проект внесения изменений в проект планировки территории Ленинского района муниципального образования "город Ульяновск" (за исключением территории центральной части г. Ульяновска площадью 1500 га), утвержденный постановлением мэрии города Ульяновска от 29.06.2010 №3242, и проект внесения изменений в проект межевания территории Ленинского района муниципального образования «город Ульяновск», утверждённый постановлением администрации города Ульяновска от 13.03.2020 №1625 (с учетом распоряжения Министерства имущественных отношений и архитектуры Ульяновской области от 17.03.2023 №848-од), применительно к территории, расположенной в кадастровом квартале 73:24:040402, в элементе планировочной структуры, ограниченном улицами Ипподромной, Спортивной, Ветеринарной

ТОМ 3

Основная часть проекта межевания территории

2025.ПМТ-ОЧ

Директор

ГИП



А.В. Федоров

В.В. Тур

Ульяновск, 2026 г.

Инов. № подл.	Подпись и дата	Взам. инв. №

Изм.	Кол.уч.	Лист	№ док.	Подпись	Дата	Проект внесения изменений в проект планировки территории Ленинского района муниципального образования "город Ульяновск" (за исключением территории центральной части г. Ульяновска площадью 1500 га), утвержденный постановлением мэрии города Ульяновска от 29.06.2010 №3242, и проект внесения изменений в проект межевания территории Ленинского района муниципального образования «город Ульяновск», утверждённый постановлением администрации города Ульяновска от 13.03.2020 №1625 (с учетом распоряжения Министерства имущественных отношений и архитектуры Ульяновской области от 17.03.2023 №848-од), применительно к территории, расположенной в кадастровом квартале 73:24:040402, в элементе планировочной структуры, ограниченном улицами Ипподромной, Спортивной, Ветеринарной	

Согласовано				
Взам. инв. №				
Подпись и дата				
Инв. № подл.				

Обозначение	Наименование	Примечание Лист
2025.ПМТ- С	Содержание тома	1
2025.ПМТ- СП	Состав проекта	2
2025.ПМТ- ТЧ	Текстовая часть	3
	1. Перечень и сведения о площади образуемых земельных участков, в том числе возможные способы их образования. Виды разрешенного использования земельных участков, в том числе образуемых и изменяемых.	3
	2. Перечень и сведения о площади образуемых земельных участков, которые будут отнесены к территориям общего пользования или имуществу общего пользования, в том числе в отношении которых предполагаются резервирование и (или) изъятие для государственных или муниципальных нужд	9
	3. Целевое назначение лесов, вид (виды) разрешенного использования лесного участка, количественные и качественные характеристики лесного участка, сведения о нахождении лесного участка в границах особо защитных участков лесов	9
	4. Сведения о границах территории, в отношении которой утвержден проект межевания	10
	5. Категория земельных участков, в том числе образуемых	11
2025.ПМТ- ГЧ	Графическая часть	
	Сводный чертёж границ планируемых и существующих элементов планировочной структуры; красных линий; линий отступа от красных линий; границ зон действия публичных сервитутов	1
	Границы образуемых и (или) изменяемых земельных участков, условные номера образуемых земельных участков	2

2025.ПМТ-С

Проект внесения изменений в проект планировки территории Ленинского района муниципального образования "город Ульяновск" (за исключением территории центральной части г. Ульяновска площадью 1500 га), утвержденный постановлением мэрии города Ульяновска от 29.06.2010 №3242, и проект внесения изменений в проект межевания территории Ленинского района муниципального образования «город Ульяновск», утвержденный постановлением администрации города Ульяновска от 13.03.2020 №1625 с учетом распоряжения Министерства имущественных отношений и архитектуры Ульяновской области от 17.03.2023 №848-од), применительно к территории, расположенной в кадастровом квартале 73-74/04/007, в составе планировочной структуры, ограниченной линиями Изюмской, Советской, Вокзальной.

Изм.	Кол.уч.	Лист	№ док.	Подпись	Дата	Стадия	Лист	Листов
						Основная часть	ППТ	1
Разработал	Тур В.В.					Содержание	ООО СЗ «УЦГС»	
ГИП	Тур В.В.							

Согласовано

Взам. инв. №

Подпись и дата

Инв. № подл.

Состав документации

Обозначение	Наименование	Примечание
2025-ППТ.ОЧ	Основная часть проекта планировки территории	
2025-ППТ.МО	Материалы по обоснованию проекта планировки территории	
2025-ПМТ.ОЧ	Основная часть проекта межевания территории	
2025-ПМТ.МО	Материалы по обоснованию проекта межевания территории	

						2025.ПМТ-СП				
						Проект внесения изменений в проект планировки территории Ленинского района муниципального образования "город Ульяновск" (за исключением территории центральной части г. Ульяновска площадью 1500 га), утвержденный постановлением мэрии города Ульяновска от 29.06.2010 №3242, и проект внесения изменений в проект межевания территории Ленинского района муниципального образования «город Ульяновск», утвержденный постановлением администрации города Ульяновска от 13.03.2020 №1625 с учетом распоряжения Министерства имущественных отношений и архитектуры Ульяновской области от 17.03.2023 №848-од), применительно к территории, расположенной в кадастровом квартале 73-24/040402 в элементе планировочной структуры – организованном типе застройки Индустриальной Стратегической Восточной				
Изм.	Кол.уч.	Лист	№ док.	Подпись	Дата	Основная часть		Стадия	Лист	Листов
								ППТ	1	1
Разработал	Тур В.В.					Содержание проекта		ООО СЗ «УЦГС»		
ГИП	Тур В.В.									

1. Перечень и сведения о площади образуемых земельных участков, в том числе возможные способы их образования. Виды разрешенного использования земельных участков, в том числе образуемых и изменяемых.

Территория, в отношении которой разрабатывается проект межевания, расположена согласно Правилам землепользования и застройки МО «город Ульяновск» в границах территориальной зоны застройки многоэтажными жилыми домами (9 этажей и более) Ж4.

Для данной территории ранее разработаны проекты межевания территории, утверждённые постановлением администрации города Ульяновска от 13.03.2020 №1625 и распоряжением Министерства имущественных отношений и архитектуры Ульяновской области от 17.03.2023 №848-од.

Образование земельных участков с условными номерами :ЗУ1, :ЗУ2, :ЗУ3, :ЗУ4, :ЗУ5, :ЗУ6, :ЗУ7, :ЗУ8, :ЗУ9, :ЗУ10 возможно путём перераспределения земельного участка с кадастровым номером 73:24:040402:2518 и неразграниченных государственных земель.

Для земельных участков с кадастровыми номерами 73:24:040402:2497, 73:24:040402:2498, 73:24:040402:2163, 73:24:040402:2164 выданы разрешения на строительство: № 73-24-108-2024 от 25.11.2024, №73-24-028-2024 от 28.03.2024, № 73-24-078-2023 от 08.08.2023. Вид разрешенного использования земельного участка 73:24:040402:2497 – Магазины, вид разрешенного использования земельных участков 73:24:040402:2163, 73:24:040402:2164 - жилые дома со встроенными или пристроенными объектами социального коммунально-бытового значения и обслуживания населения, 73:24:040402:2498 - сельскохозяйственное производство.

Земельный участок с кадастровым номером 73:24:040402:2518 выходит за красную линию улицы Спортивная. Территория за пределами красной линии площадью 132,4 кв.м будет отнесена к неразграниченным землям.

Ведомость существующих земельных участков, входящих в границы территории проектирования.

Проектирование планируется на земельных участках с кадастровыми номерами 73:24:040402:2518, 73:24:040402:2163, 73:24:040402:2164, 73:24:040402:2498.

Инв. № подл.	Подпись и дата	Взам. инв. №							2025.ПМТ-ТЧ		Лист
									Проект внесения изменений в проект планировки территории Ленинского района муниципального образования "город Ульяновск" (за исключением территории центральной части г. Ульяновска площадью 1500 га), утвержденный постановлением мэрии города Ульяновска от 29.06.2010 №3242, и проект внесения изменений в проект межевания территории Ленинского района муниципального образования «город Ульяновск», утвержденный постановлением администрации города Ульяновска от 13.03.2020 №1625 (с учетом распоряжения Министерства имущественных отношений и архитектуры Ульяновской области от 17.03.2023 №848-од), применительно к территории, газифицированной в кадастровом квартале 73:24:040402, в составе планировочной структуры		3
			Изм.	Кол.уч.	Лист	№ док.	Подпись	Дата			

Кадастровый номер	Площадь* м ²
73:24:040402:2497	1 780
73:24:040402:2518	25 059
73:24:040402:2163	2 334
73:24:040402:2164	2 044
73:24:040402:2498	1 537

Ведомость образуемых земельных участков

№ п/п	Условный номер земельного участка по чертежу межевания	Площадь земельного участка, м ²	Вид разрешенного использования земельного участка	Исходные земельные участки
1	:ЗУ1	237,4	Земельные участки (территории) общего пользования	73:24:040402:2518
2	:ЗУ2	4517,6	Многоэтажная жилая застройка (высотная застройка)	73:24:040402:2518
3	:ЗУ3	4111,4	Многоэтажная жилая застройка (высотная застройка)	73:24:040402:2518 + неразграниченные земли (со стороны ул. Ветеринарная)
4	:ЗУ4	5093,1	Многоэтажная жилая застройка (высотная застройка)	73:24:040402:2518 + неразграниченные земли (со стороны ул. Ветеринарная)

Инв. № подл.	Подпись и дата	Взам. инв. №									
			2025.ПМТ-ТЧ								
			Лист								
Изм.	Кол.уч.	Лист	№ док.	Подпись	Дата	Проект внесения изменений в проект планировки территории Ленинского района муниципального образования "город Ульяновск" (за исключением территории центральной части г. Ульяновска площадью 1500 га), утвержденный постановлением мэрии города Ульяновска от 29.06.2010 №3242, и проект внесения изменений в проект межевания территории Ленинского района муниципального образования «город Ульяновск», утвержденный постановлением администрации города Ульяновска от 13.03.2020 №1625 (с учетом распоряжения Министерства имущественных отношений и архитектуры Ульяновской области от 17.03.2023 №848-оз), применительно к территории, расположенной в кадастровом квартале 73:24:040402, в составе планировочной структуры					
						4					

ПОЛЬЗОВАНИЯ».

Координаты поворотных точек границ образуемых земельных участков.

ЗУ1

№ точки	Координата Y	Координата X
53	2254750,33	511799,91
1	2254750,57	511800,03
2	2254735,85	511825,11
3	2254730,81	511833,73
4	2254728,78	511837,18
5	2254718,94	511832,69

ЗУ2

№ точки	Координата Y	Координата X
6	2254669,19	511819,93
7	2254675,78	511818,26
8	2254673,43	511809,05
9	2254666,88	511810,72
10	2254687,00	511799,14
11	2254691,23	511820,04
12	2254687,87	511823,05
52	2254679,02	511845,30
13	2254658,85	511902,50
14	2254641,46	511891,96
20	2254633,78	511858,75
15	2254619,98	511799,09

ЗУ3

№ точки	Координата Y	Координата X
15	2254619,98	511799,09
16	2254600,50	511799,11
17	2254597,97	511799,30
18	2254557,20	511809,08

Инв. № подл.	Подпись и дата	Взам. инв. №							2025.ПМТ-ТЧ		Лист
											6
			Изм.	Кол.уч.	Лист	№ док.	Подпись	Дата	Проект внесения изменений в проект планировки территории Ленинского района муниципального образования "город Ульяновск" (за исключением территории центральной части г. Ульяновска площадью 1500 га), утвержденный постановлением мэрии города Ульяновска от 29.06.2010 №3242, и проект внесения изменений в проект межевания территории Ленинского района муниципального образования «город Ульяновск», утвержденный постановлением администрации города Ульяновска от 13.03.2020 №1625 (с учетом распоряжения Министерства имущественных отношений и архитектуры Ульяновской области от 17.03.2023 №848-од), применительно к территории, газифицируемой в капитальном контуре 73-24-040-02, в элемент планировочной структуры		

19	2254572,47	511872,89
20	2254633,78	511858,75

ЗУ4

№ точки	Координата Y	Координата X
21	2254642,98	511941,92
22	2254640,67	511947,67
23	2254637,21	511956,26
24	2254631,71	511948,21
25	2254597,22	511934,85
26	2254587,22	511935,12
60	2254586,09	511929,78
19	2254572,47	511872,89
20	2254633,78	511858,75
14	2254641,46	511891,96
13	2254658,85	511902,50

ЗУ5

№ точки	Координата Y	Координата X
27	2254554,40	511797,41
28	2254597,36	511787,11
29	2254585,25	511736,57
30	2254542,30	511746,87

ЗУ6

№ точки	Координата Y	Координата X
29	2254585,25	511736,57
30	2254542,30	511746,87
31	2254534,28	511713,35
32	2254522,34	511663,46
33	2254545,64	511657,89
34	2254550,12	511677,01
35	2254557,33	511707,76
36	2254584,51	511701,33
37	2254596,13	511713,01
38	2254583,82	511730,61

Инв. № подл.	Подпись и дата	Взам. инв. №									
			2025.ПМТ-ТЧ								
			Лист								
Изм.	Кол.уч.	Лист	№ док.	Подпись	Дата	Проект внесения изменений в проект планировки территории Ленинского района муниципального образования "город Ульяновск" (за исключением территории центральной части г. Ульяновска площадью 1500 га), утвержденный постановлением мэрии города Ульяновска от 29.06.2010 №3242, и проект внесения изменений в проект межевания территории Ленинского района муниципального образования «город Ульяновск», утвержденный постановлением администрации города Ульяновска от 13.03.2020 №1625 (с учетом распоряжения Министерства имущественных отношений и архитектуры Ульяновской области от 17.03.2023 №848-од), применительно к территории, газопроводной в кадастровом квартале 73-24-040402, в составе планировочной структуры.					
						7					

3У7

№ точки	Координата Y	Координата X
34	2254550,12	511677,01
35	2254557,33	511707,76
36	2254584,51	511701,33
37	2254596,13	511713,01
39	2254608,04	511695,98
57	2254635,07	511687,60
58	2254578,92	511632,70
40	2254575,03	511637,02
41	2254561,00	511636,89
42	2254561,11	511643,72
43	2254541,18	511643,99
44	2254540,90	511623,86
45	2254524,04	511623,96
46	2254513,54	511626,71
47	2254521,28	511659,05
48	2254554,44	511651,10
49	2254559,82	511674,75

3У8

№ точки	Координата Y	Координата X
32	2254522,34	511663,46
33	2254545,64	511657,89
34	2254550,12	511677,01
49	2254559,82	511674,75
48	2254554,44	511651,10
47	2254521,28	511659,05

3У9

№ точки	Координата Y	Координата X
55	2254727,85	511778,34
54	2254735,84	511786,14
59	2254722,87	511799,11
10	2254687,00	511799,14
15	2254619,98	511799,09
16	2254600,50	511799,11

Инв. № подл.	Подпись и дата	Взам. инв. №

17	2254597,97	511799,30
18	2254557,20	511809,08
27	2254554,40	511797,41
28	2254597,36	511787,11
50	2254705,51	511787,11
51	2254719,14	511786,79

ЗУ10

№ точки	Координата Y	Координата X
50	2254705,51	511787,11
51	2254719,14	511786,79
55	2254727,85	511778,34
56	2254722,63	511773,22

2. Перечень и сведения о площади образуемых земельных участков, которые будут отнесены к территориям общего пользования или имуществу общего пользования, в том числе в отношении которых предполагаются резервирование и (или) изъятие для государственных или муниципальных нужд

Настоящим проектом предусмотрено образование и отнесение к территориям общего пользования двух земельных участков с условными номерами :ЗУ1, :ЗУ9 площадью 2405,5 кв.м.

А так же часть земельного участка 73:24:040402:2518, которая выходит за красную линию улицы Спортивная площадью 132,4 кв.м будет отнесена к незаграниценным землям.

Резервирование и (или) изъятие для государственных или муниципальных нужд проектом не предполагается.

3. Целевое назначение лесов, вид (виды) разрешенного использования лесного участка, количественные и качественные характеристики лесного участка, сведения о нахождении лесного участка в границах особо защитных участков лесов

Лесные участки на проектируемой территории отсутствуют. Образование лесных участков настоящим проектом не предусмотрено.

Инв. № подл.	Подпись и дата	Взам. инв. №							
						2025.ПМТ-ТЧ			Лист
						Проект внесения изменений в проект планировки территории Ленинского района муниципального образования "город Ульяновск" (за исключением территории центральной части г. Ульяновска площадью 1500 га), утвержденный постановлением мэрии города Ульяновска от 29.06.2010 №3242, и проект внесения изменений в проект межевания территории Ленинского района муниципального образования "город Ульяновск", утвержденный постановлением администрации города Ульяновска от 13.03.2020 №1625 (с учетом распоряжения Министерства имущественных отношений и архитектуры Ульяновской области от 17.03.2023 №848-од), применительно к территории, расположенной в кадастровом квартале 73:24:040402, в составе планировочной структуры			9
Изм.	Кол.уч.	Лист	№ док.	Подпись	Дата				

4. Сведения о границах территории, в отношении которой утвержден проект межевания.

Каталог координат характерных точек границ элемента планировочной структуры (красных линий), в отношении которой утвержден проект межевания территории

Элемент 1

№ точки	Координата X	Координата Y
1	511786.12	2254735.86
2	511799.11	2254722.87
3	511799.30	2254597.97
4	511809.08	2254557.20
5	511929.73	2254586.09
6	512026.39	2254608.80
7	512285.34	2254669.57
8	512501.62	2254657.34
9	512503.39	2254688.53
10	512315.38	2254797.20
11	512322.69	2254959.09
12	512030.64	2255127.92
13	511472.67	2255518.28
14	511364.83	2255424.71
15	511233.98	2255168.11
16	511879.69	2254906.83
17	511803.59	2254757.57
18	511799.50	2254749.55
19	511791.94	2254741.81

Элемент 2

№ точки	Координата X	Координата Y
1	511797.41	2254554.40
2	511787.13	2254597.36

Инв. № подл.	Подпись и дата	Взам. инв. №							2025.ПМТ-ТЧ		Лист
											10
			Изм.	Кол.уч.	Лист	№ док.	Подпись	Дата	Проект внесения изменений в проект планировки территории Ленинского района муниципального образования "город Ульяновск" (за исключением территории центральной части г. Ульяновска площадью 1500 га), утвержденный постановлением мэрии города Ульяновска от 29.06.2010 №3242, и проект внесения изменений в проект межевания территории Ленинского района муниципального образования «город Ульяновск», утвержденный постановлением администрации города Ульяновска от 13.03.2020 №1625 (с учетом распоряжения Министерства имущественных отношений и архитектуры Ульяновской области от 17.03.2023 №848-од), применительно к территории, расположенной в кадастровом квартале 73:24:040402, в элемент планировочной структуры		

3	511786,79	2254719,14
4	511778.30	2254727.87
5	511687.59	2254635.10
6	511671.69	2254618.84
7	511550.81	2254495.38
8	511797.41	2254554.40

Границы территории, в части которой вносятся изменения в документацию по планировке и межеванию территории

№ точки	Координата X	Координата Y
1	2254612,52	512017,60
2	2254637,21	511956,26
3	2254643,85	511941,72
4	2254663,65	511923,55
5	2254666,08	511925,99
6	2254720,97	511869,73
7	2254727,45	511876,20
8	2254738,36	511865,38
9	2254741,73	511858,66
10	2254740,63	511854,65
11	2254731,73	511845,21
12	2254728,78	511837,18
13	2254751,15	511799,04
14	2254723,55	511772,48
15	2254705,51	511787,11
16	2254597,36	511787,13
17	2254583,82	511730,61
18	2254608,04	511695,98
19	2254636,34	511687,20
20	2254495,36	511550,76
21	2254557,20	511809,08
22	2254608,85	512026,58

Инв. № подл.	Подпись и дата	Взам. инв. №							2025.ПМТ-ТЧ		Лист
			Изм.	Кол.уч.	Лист	№ док.	Подпись	Дата	Проект внесения изменений в проект планировки территории Ленинского района муниципального образования "город Ульяновск" (за исключением территории центральной части г. Ульяновска площадью 1500 га), утвержденный постановлением мэрии города Ульяновска от 29.06.2010 №3242, и проект внесения изменений в проект межевания территории Ленинского района муниципального образования "город Ульяновск", утвержденный постановлением администрации города Ульяновска от 13.03.2020 №1625 (с учетом распоряжения Министерства имущественных отношений и архитектуры Ульяновской области от 17.03.2023 №848-од), применительно к территории, расположенной в кадастровом квартале 73:24:040402, в составе планировочной структуры		

5. Категория земельных участков, в том числе образуемых

Все исходные и образуемые земельные участки относятся к категории земель населенных пунктов. Изменение категории земель участков не предполагается.

Инв. № подл.	Подпись и дата	Взам. инв. №							
Изм.	Кол.уч.	Лист	№ док.	Подпись	Дата	2025.ПМТ-ТЧ		Лист	
						Проект внесения изменений в проект планировки территории Ленинского района муниципального образования "город Ульяновск" (за исключением территории центральной части г. Ульяновска площадью 1500 га), утвержденный постановлением мэрии города Ульяновска от 29.06.2010 №3242, и проект внесения изменений в проект межевания территории Ленинского района муниципального образования «город Ульяновск», утвержденный постановлением администрации города Ульяновска от 13.03.2020 №1625 (с учетом распоряжения Министерства имущественных отношений и архитектуры Ульяновской области от 17.03.2023 №848-од) применительно к территории, расположенной в кадастровом квартале 73:24:040402, в элементе планировочной структуры			12

Сводный чертёж границ планируемых и существующих элементов планировочной структуры; красных линий; линий отступа от красных линий; границ зон действия публичных сервитутов (1:2000)



Условные обозначения

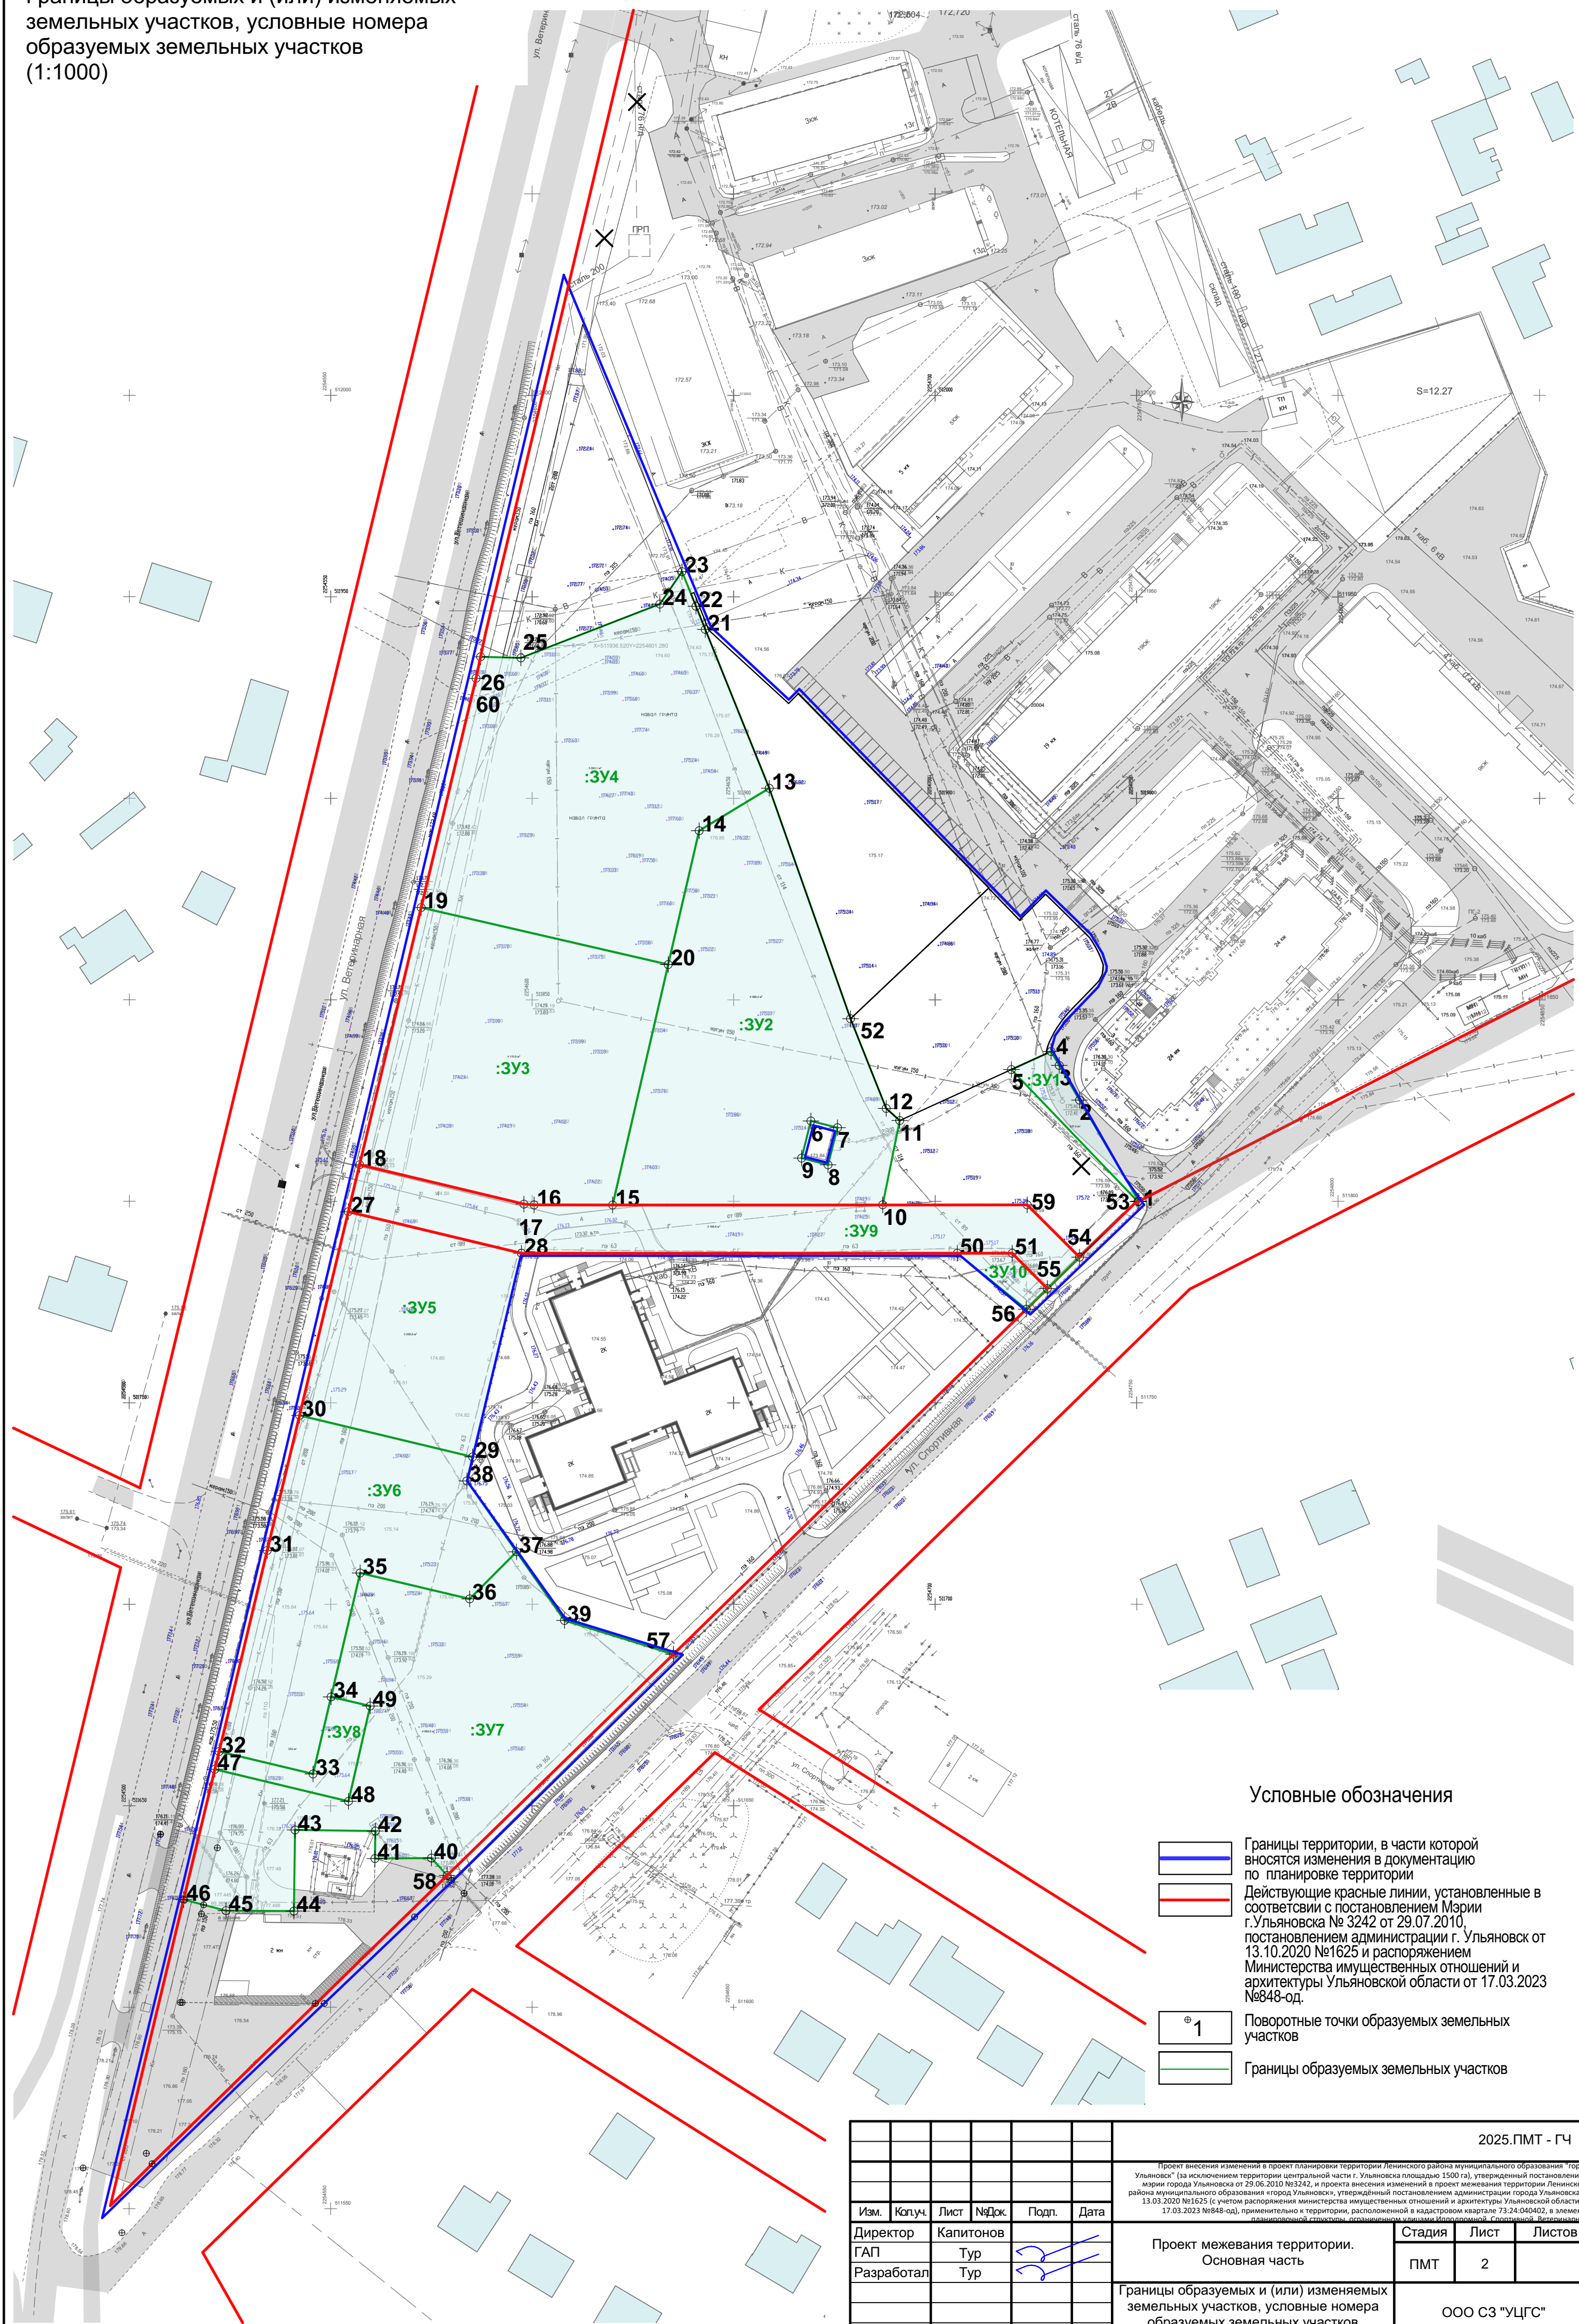
- Границы территории, в части которой вносятся изменения в документацию по планировке территории
- Действующие красные линии, установленные в соответствии с постановлением Марии г. Ульяновска № 3242 от 29.07.2010, постановлением администрации г. Ульяновск от 13.10.2020 №1625 и распоряжением Министерства имущественных отношений и архитектуры Ульяновской области от 17.03.2023 №648-од.
- Линия отступа от красных линий
- Границы существующих земельных участков
- Существующие здания и сооружения

Примечания.

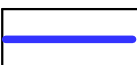
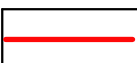
- Границы существующих элементов планировочной структуры (кварталов) совпадают с красными линиями;
- Образование новых элементов планировочной структуры проектом не предполагается. Границы планируемых элементов планировочной структуры отсутствуют;
- Публичные сервитуты в границах проектируемой территории отсутствуют;
- Установление публичных сервитутов настоящим проектом не предусмотрено.

							2025.ПМТ- ГЧ		
							Проект межевания территории "Ленинского района муниципального образования "Город Ульяновск" (за исключением территории северной части г. Ульяновска площадью 1550 га), утвержденный постановлением администрации г. Ульяновска от 29.06.2010 №3242, и проекта внесения изменений в проект межевания территории Ленинского района муниципального образования "Город Ульяновск", утвержденный постановлением администрации г. Ульяновска от 13.10.2020 №1625 (с учетом распоряжения Министерства имущественных отношений и архитектуры Ульяновской области от 17.03.2023 №648-од), применительно к территории, расположенной в кадастровом квартале 73:24:0040202, в элемент планировочной структуры, образованной указом Ульяновской области от 17.03.2023 №1625		
Изм.	Копи	Лист	№ док.	Подп.	Дата				
Директор							Проект межевания территории.	Стация	Лист
ГАП	Тур						Основная часть	ПМТ	1
Разработал	Тур								2
							Сводный чертёж границ планируемых и существующих элементов планировочной структуры; красных линий; линий отступа от красных линий; границ зон действия публичных сервитутов (1:2000)	ООО СЗ "УЦГС"	

Границы образуемых и (или) изменяемых
земельных участков, условные номера
образуемых земельных участков
(1:1000)



Условные обозначения

- | | |
|---|--|
|  | Границы территории, в части которой вносятся изменения в документацию по планировке территории |
|  | Действующие красные линии, установленные в соответствии с постановлением Мэрии г. Ульяновска № 3242 от 29.07.2010, постановлением администрации г. Ульяновск от 13.10.2020 №1625 и распоряжением Министерства имущественных отношений и архитектуры Ульяновской области от 17.03.2023 №848-од. |
|  | Поворотные точки образуемых земельных участков |
|  | Границы образуемых земельных участков |

									2025.ПМТ - ГЧ
									Проект внесения изменений в проект планировки территории Ленинского района муниципального образования "город Ульяновск" [за исключением территории центральной части г. Ульяновска площадью 1500 га], утвержденный постановлением мэрии города Ульяновска от 29.06.2018 №324-од, и проекта внесения изменений в проект межевания территории Ленинского района муниципального образования "город Ульяновск", утверждённый постановлением администрации города Ульяновска от 13.03.2020 №1625 (с учетом расширения министерства внутренних дел Российской Федерации и архитектуры Ульяновской области от 17.03.2023 №848-од), применительно к территории, расположенной на кадастровом квартале 73:24:0040402, а именно:
Изм.	Копуч.	Лист	№док.	Подп.	Дата				планировочной структуры, ограниченной улицами Ипполитовой, Советской, Восточной,
Директор	Капитонов					Проект межевания территории. Основная часть	Старая	Лист	Листов
ГАП	Тур						ПМТ	2	
Разработал	Тур						ООО СЗ "УЦГС"		
Границы образуемых и (или) изменяемых земельных участков, условные номера образуемых земельных участков (1-1000)									